Comune di Cercola Prot. N 0000106 del 23-02-2023 - arrivo

ARCHITETTO STEFANIA PULCINO
via Consorzio Vecchiarone 97 - 80053 Castellammare (NA) - cell: 3881003153 - e-mail: stefania.pulcino@hotmail.it - pec: stefania.pulcino@pec.ferrovialpec.it

COMUNE DI CERCOLA
Provincia di Napoli

PROGETTO ESECUTIVO
Riqualificazione architettonica, adeguamento funzionale, messa in sicurezza sismica ed impiantistica della Palestra Scolastica - I.C. De Luca Piccione – Scuola Elementare


04 S

PIANTA FONDAZIONI – CARPENTERIE (STATO DI FATTO)

COMMITTENTE: Amministrazione Comunale
UBICAZIONE: Via Aldo Moro, 80040 - Cercola (NA)
DATA: Marzo 2023

Il Progettista
(dott. Stefania Pulcino)

Carpenteria Fondazioni - (Stato di Fatto) — scala: 1:50

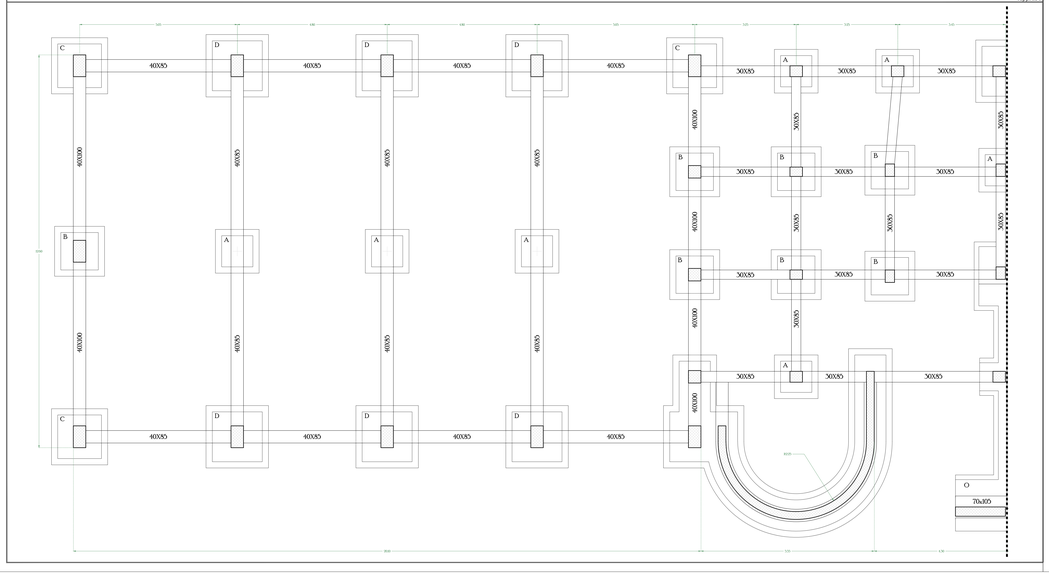

Carpenteria Fondazioni - (Stato di Progetto) — scala: 1:50

