ARCHITETTO STEFANIA PULCINO

via Consortile Vitulanese, 97 - 82037 Foglianise (BN) - cell.: 3881150323 - e.mail.: stefania.pulcino@hotmail.it - pec.: stefania.pulcino@archiworldpec.it

COMUNE DI CERCOLA

Provincia di Napoli

PROGETTO ESECUTIVO

Riqualificazione architettonica, adeguamento funzionale, messa in sicurezza sismica ed impiantistica della Palestra Scolastica - I. C. De Luca Picione - Scuola Elementare

Comune di Cercola Prot. N. 0005436 del 21-03-2023 - arrivo

021


GRAFICI IMPIANTI

COMMITTENTE:	Amministrazione Comunale
UBICAZIONE:	Via Aldo Moro, 80040 - Cercola (NA)
DATA:	Marzo 2023

Il Progettista
(arch. Stefania Pulcino)

ORDINE DEGLI ARCHITETTI - PIANIFICATORI - PAESAGGISTI E CONSERVATORI - PROVINCIA DI BENEVENTO
STEFANIA PULCINO
ARCHITETTO
N° 978

Comune di Cercola Prot. N. 0005436 del 21-03-2023 - arrivo

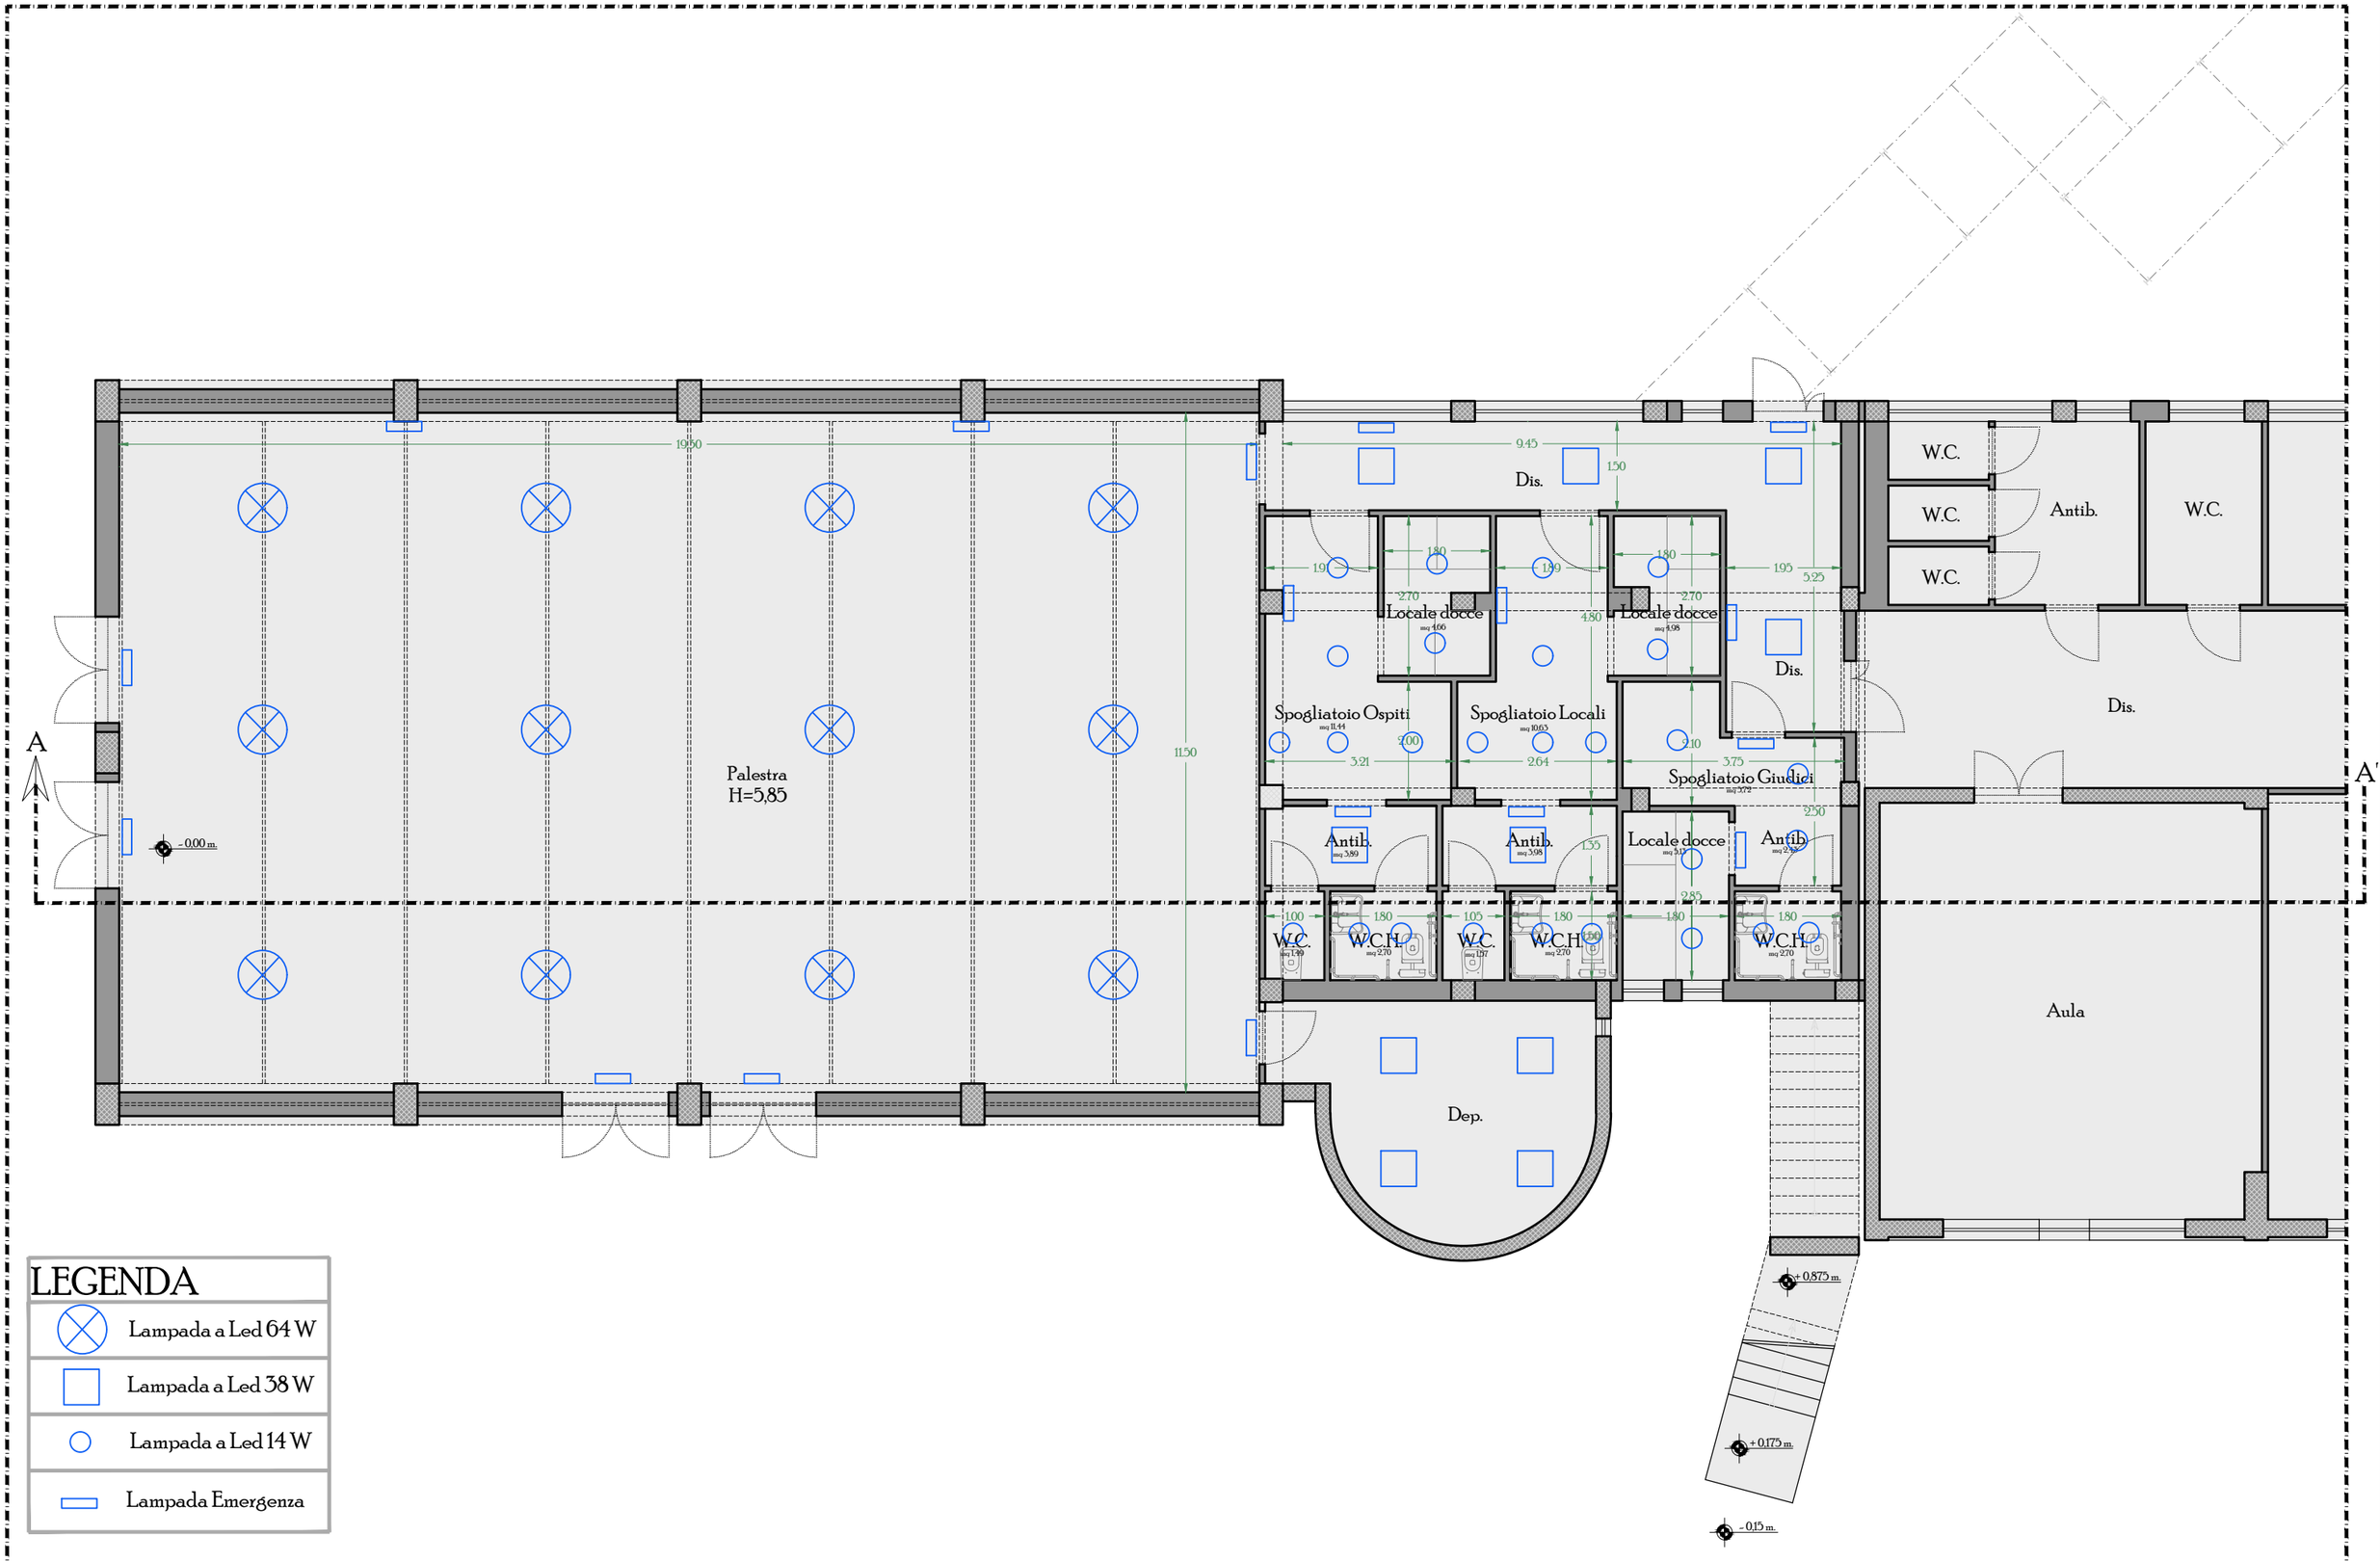

LEGENDA

- Lampada a Led 64 W
- Lampada a Led 38 W
- Lampada a Led 14 W
- Lampada Emergenza

Comune di Cercola Prot. N. 0005436 del 21-03-2023 - arrivo

A

A'

Palestra
H=5,85

19.50

11.50

- 0,00 m.

Dis.

9.45

1.50

W.C.

W.C.

W.C.

Antib.

W.C.

1.91

1.80

1.89

1.80

1.95

5.25

2.70

Locale docce
mq 4.66

2.70

Locale docce
mq 3.98

4.80

Dis.

Dis.

Spogliatoio Ospiti
mq 11.44

Spogliatoio Locali
mq 10.65

2.00

3.20

2.64

2.10

3.75

Spogliatoio Giudici
mq 5.72

2.50

Antib.
mq 3.89

Antib.
mq 3.98

1.55

Locale docce
mq 3.13

Antib.
mq 2.43

2.85

1.00

1.80

1.05

1.80

1.80

1.80

W.C.
mq 1.49

W.C.H.
mq 2.70

W.C.
mq 1.27

W.C.H.
mq 2.70

1.50

W.C.H.
mq 2.70

Aula

Dep.

+ 0,875 m.

+ 0,175 m.


- 0,15 m.

10/16 A

LEGENDA

- Quadro elettrico
- Interruttore
- Deviatore
- 10/16 A — Punto presa

Comune di Cercola Prot. N. 0005436 del 21-03-2023 - arrivo

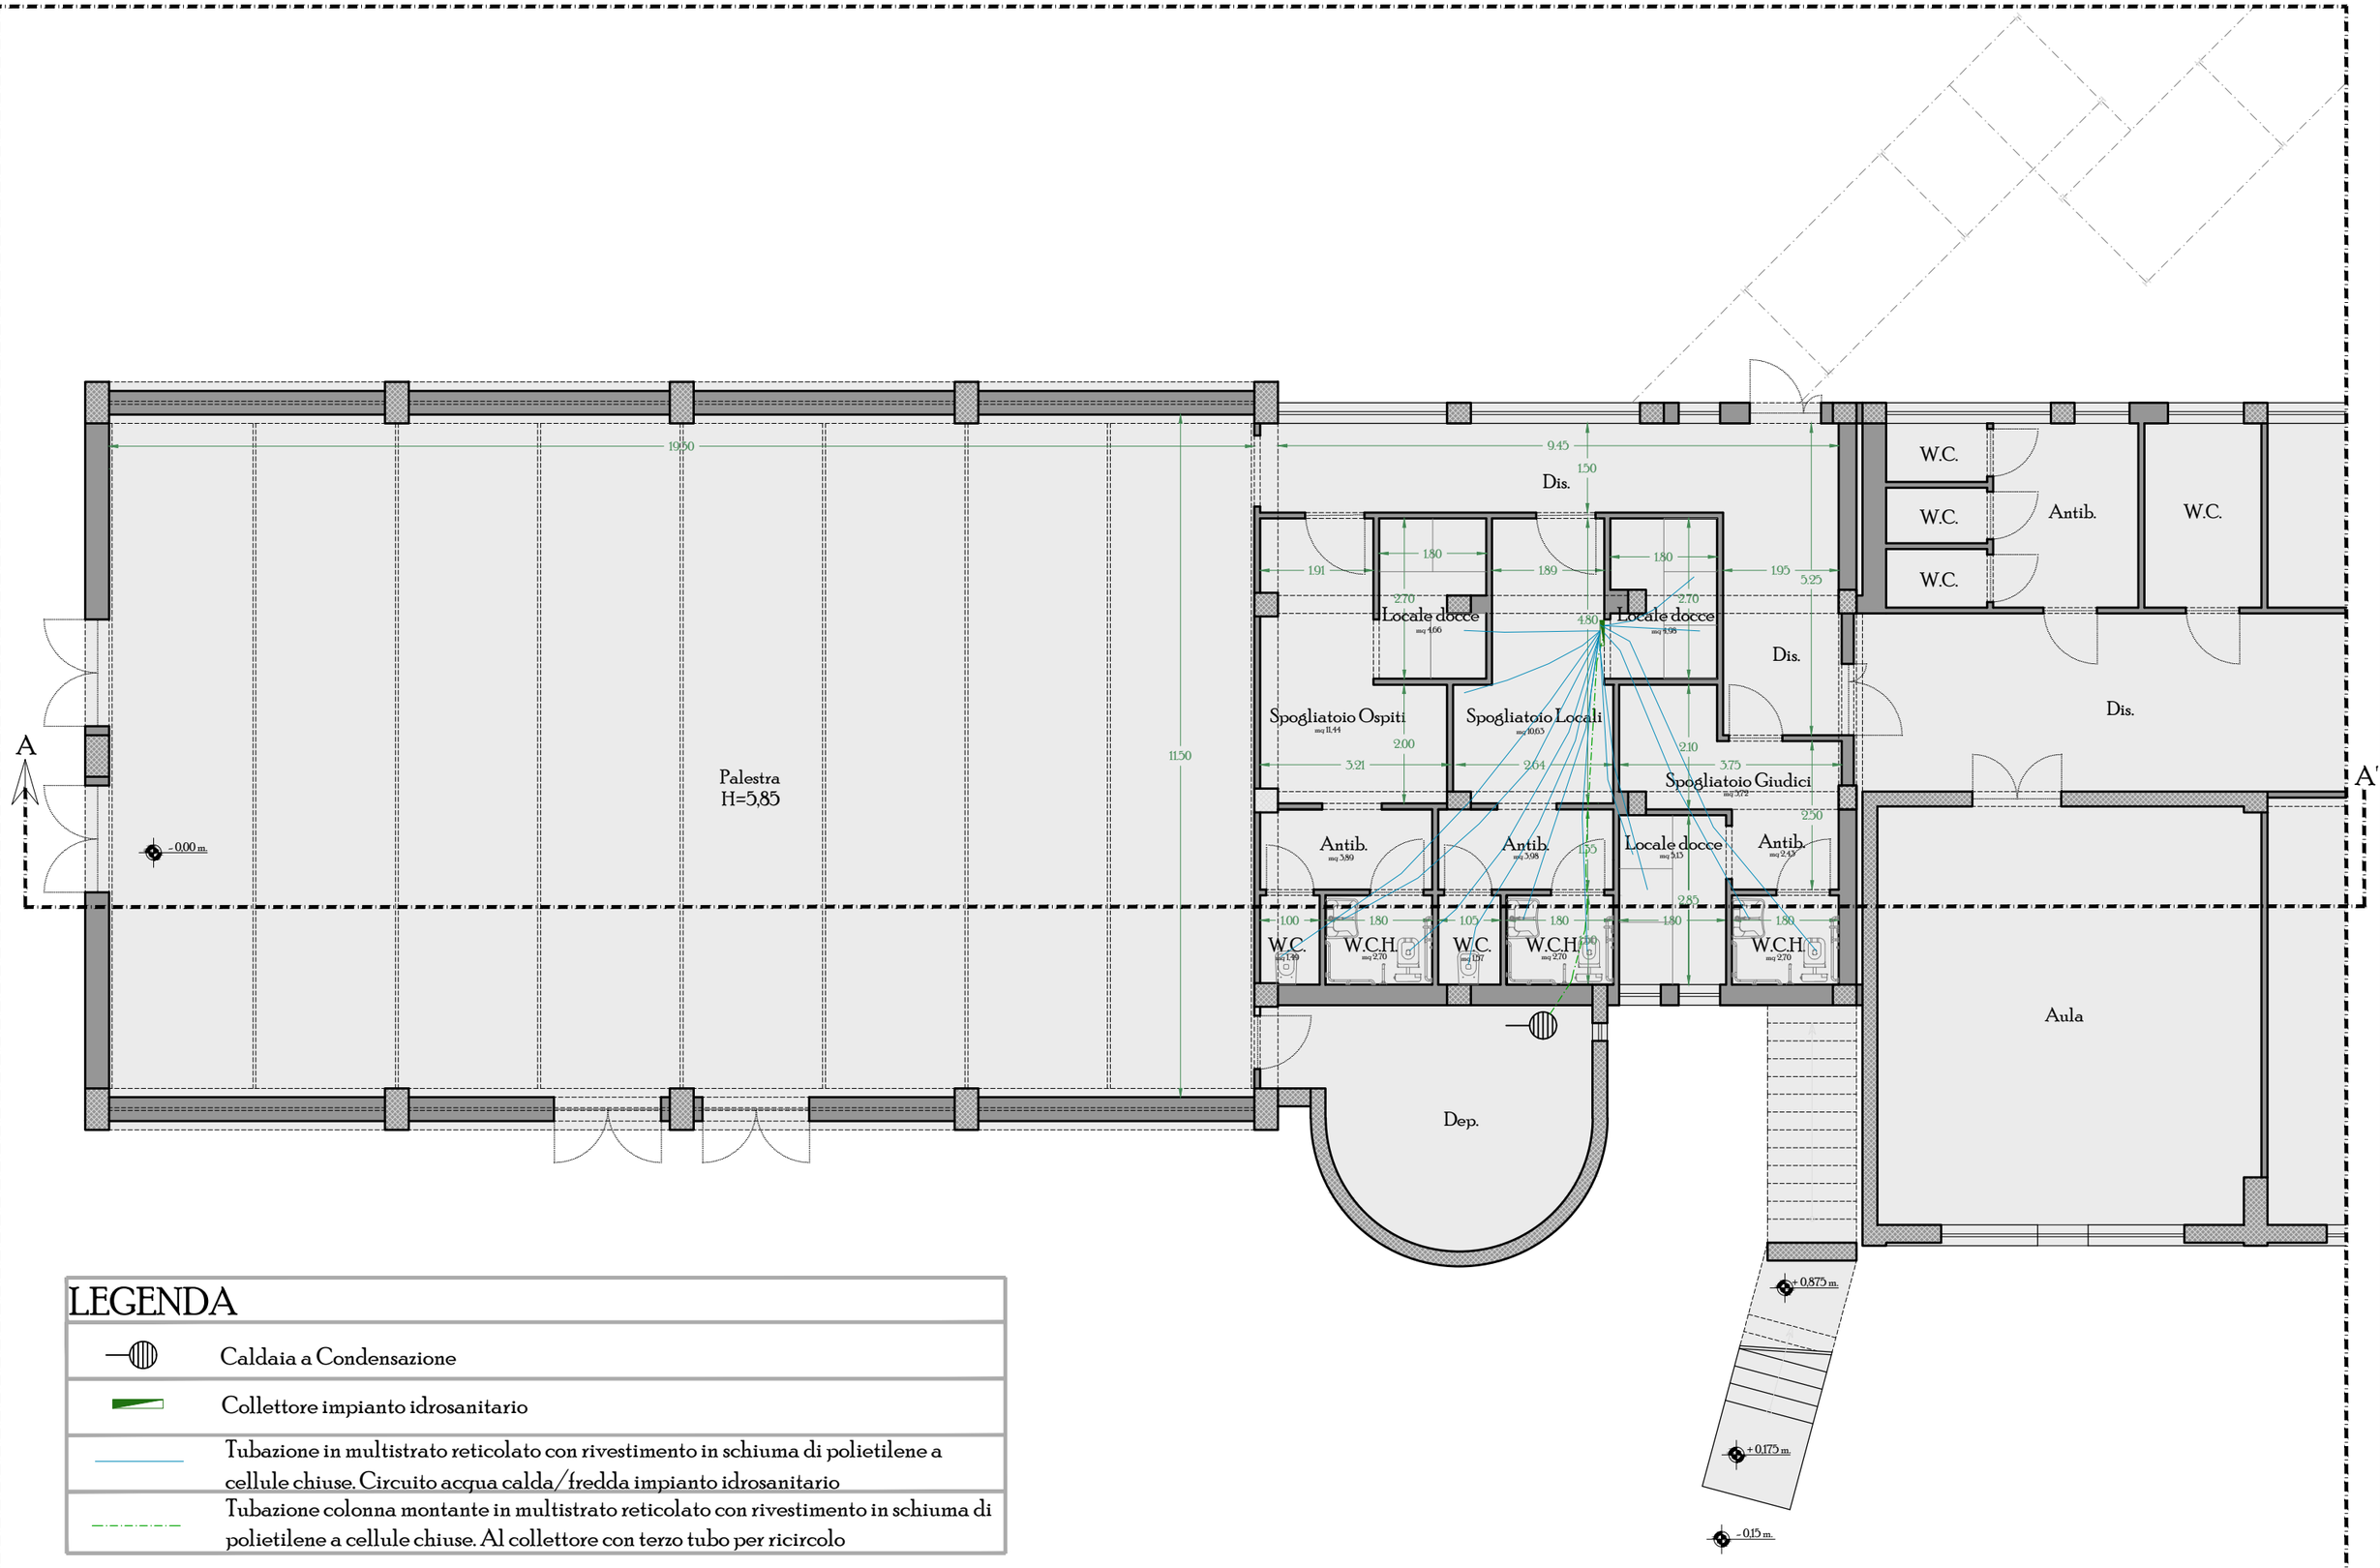

LEGENDA

	Caldaia a Condensazione
	Collettore impianto idrosanitario
	Tubazione in multistrato reticolato con rivestimento in schiuma di polietilene a cellule chiuse. Circuito acqua calda/fredda impianto idrosanitario
	Tubazione colonna montante in multistrato reticolato con rivestimento in schiuma di polietilene a cellule chiuse. Al collettore con terzo tubo per ricircolo

Comune di Cercola Prot. N. 0005436 del 21-03-2023 - arrivo

A

A'

Palestra
H=5,85

19.50

11.50

- 0,00 m.

9.45

1.50

Dis.

1.91

1.80

1.89

1.80

1.95

5.25

Locale docce

Locale docce

4.80

Dis.

W.C.

W.C.

W.C.

Antib.

W.C.

Dis.

Spogliatoio Ospiti
mq 11,44

Spogliatoio Locali
mq 10,65

2.00

3.21

2.64

2.10

3.75

Spogliatoio Giudici
mq 7,72

2.50

Antib.
mq 3,89

Antib.
mq 3,98

1.55

Locale docce
mq 3,13

Antib.
mq 2,43

2.85

1.00

1.80

1.05

1.80

1.80

1.80

W.C.
mq 1,49

W.C.H.
mq 2,70

W.C.
mq 1,27

W.C.H.
mq 2,70

W.C.H.
mq 2,70

Ø110

Ø110

Ø110

alla rete fognaria

alla rete fognaria

alla rete fognaria

Dep.

Aula

+ 0,875 m.


+ 0,175 m.

- 0,15 m.

LEGENDA

- Sifone da Pavimento
- Scarico acque nere
- Tubazione PP scarico acque nere

Comune di Cercola Prot. N. 0005436 del 21-03-2023 - arrivo

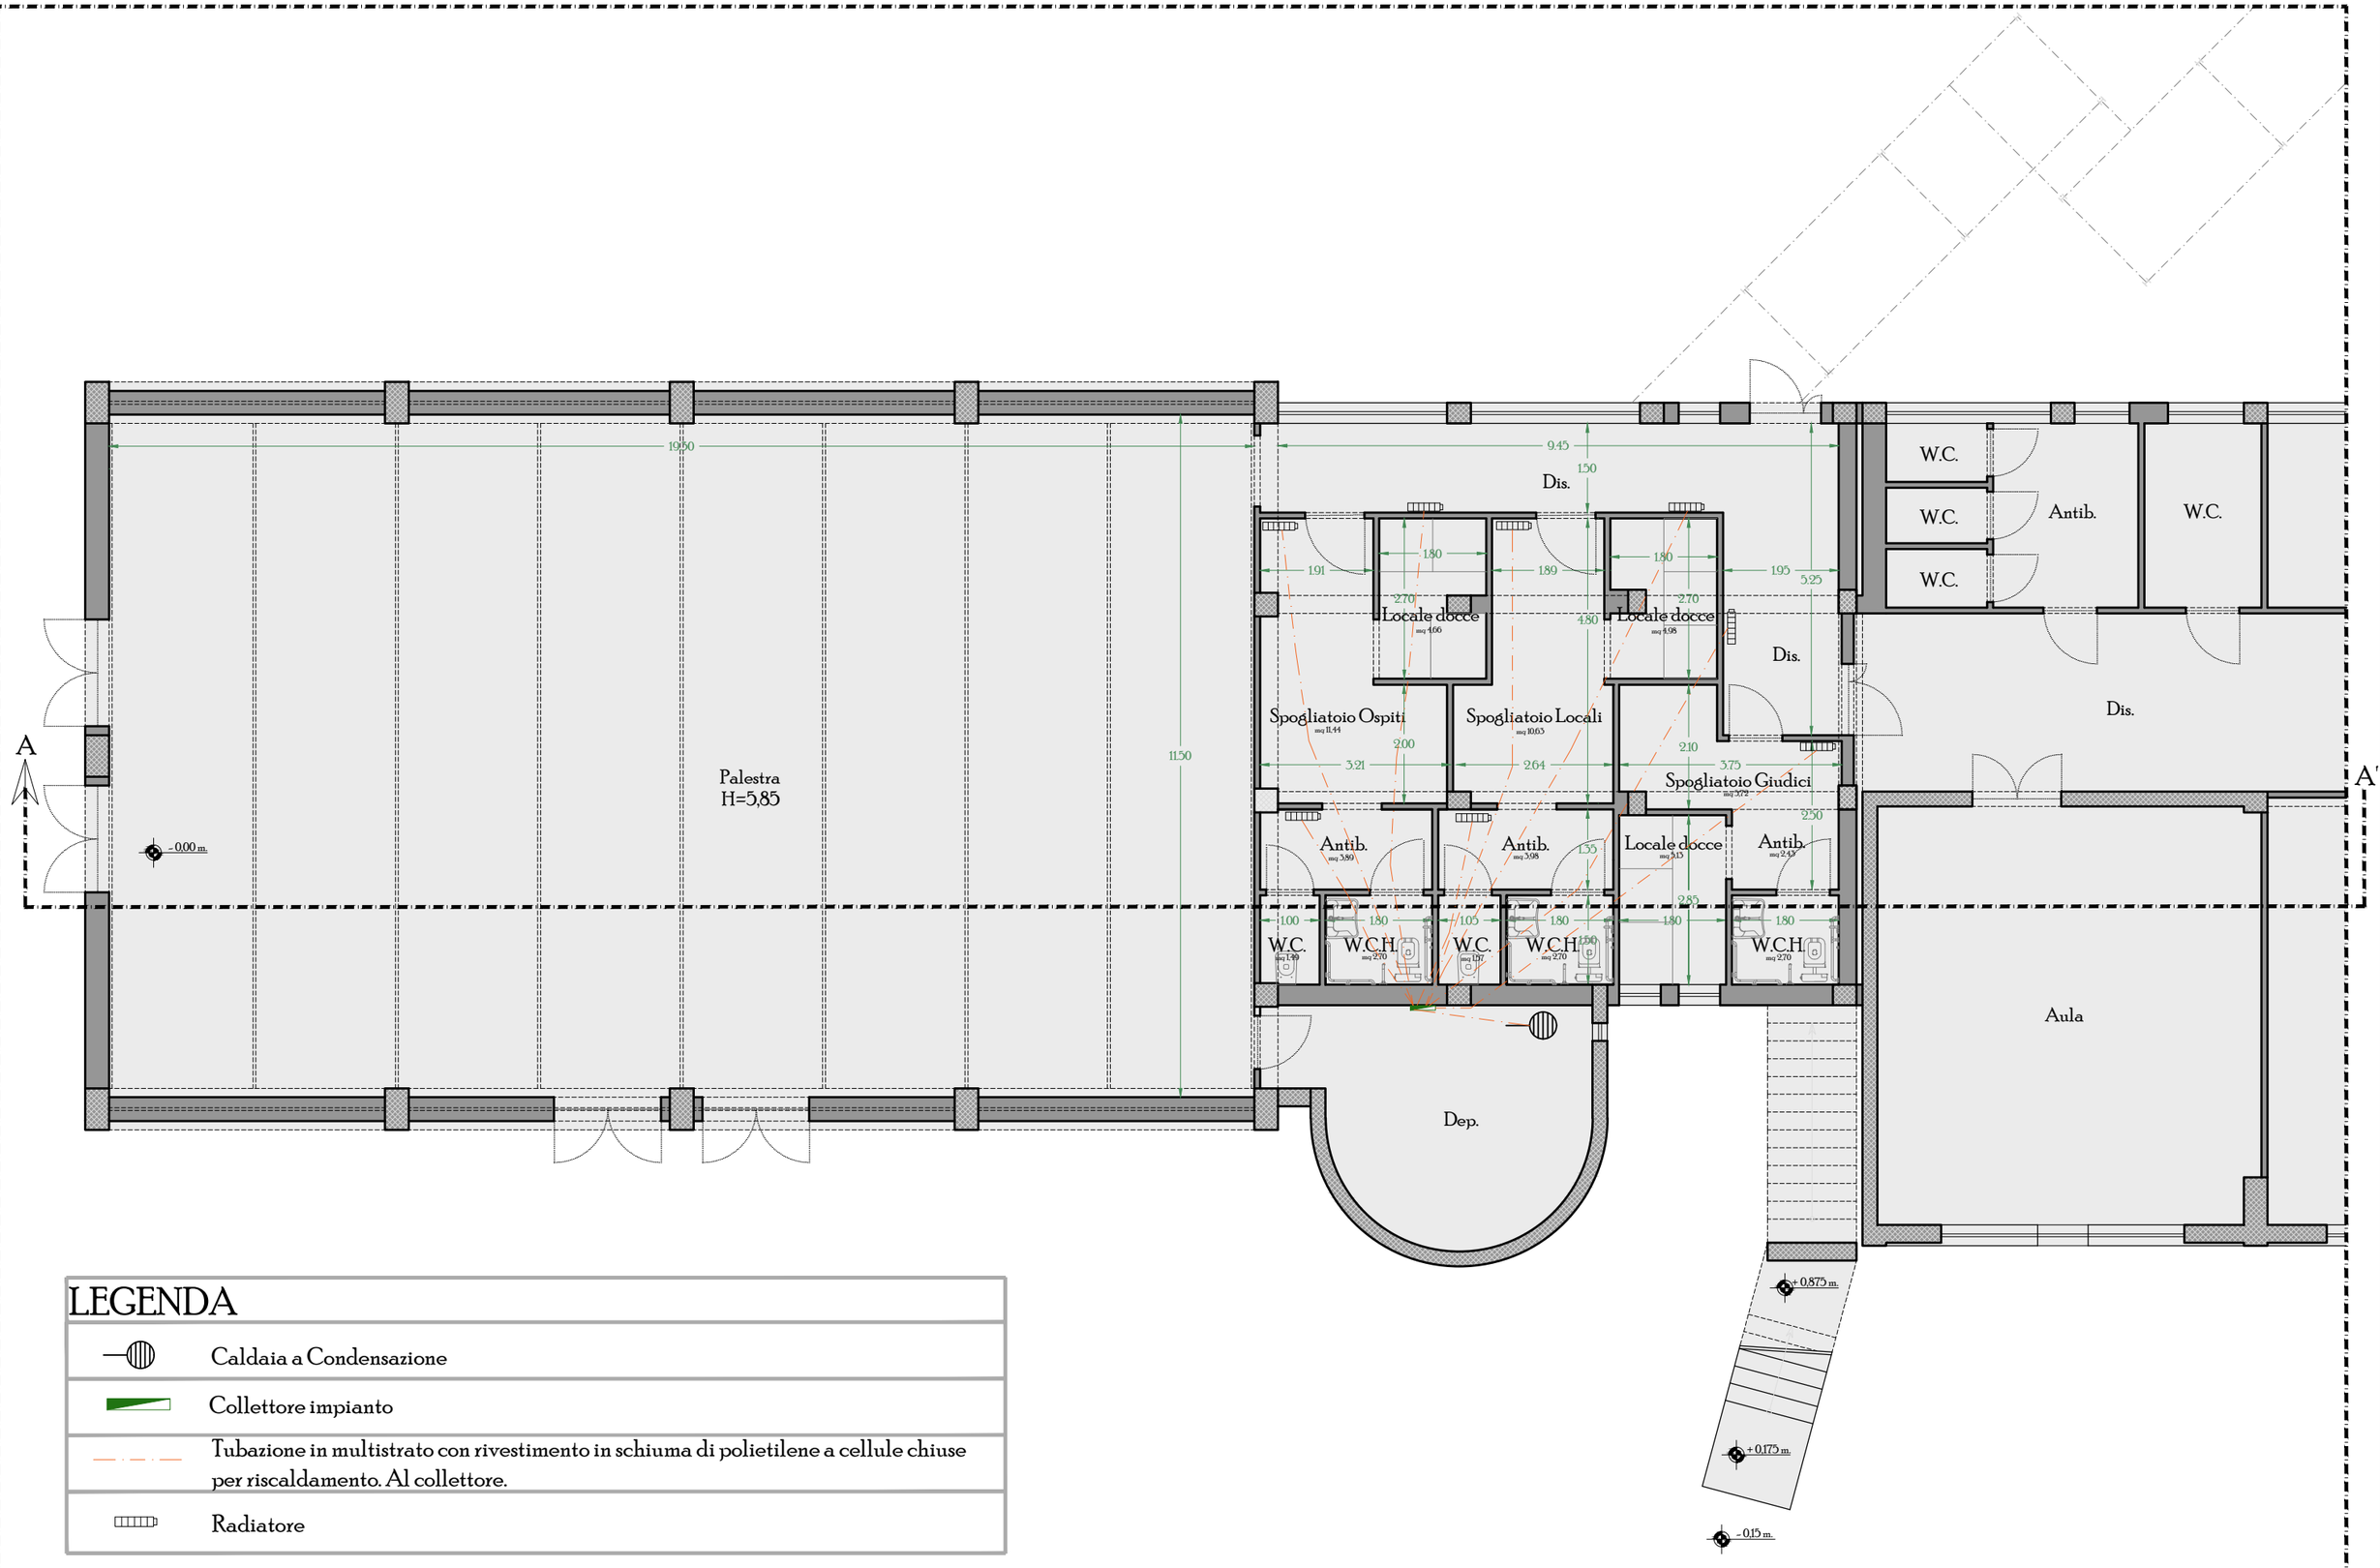

LEGENDA

	Caldaia a Condensazione
	Collettore impianto
	Tubazione in multistrato con rivestimento in schiuma di polietilene a cellule chiuse per riscaldamento. Al collettore.
	Radiatore