ARCHITETTO STEFANIA PULCINO

via Consortile Vitulanese, 97 - 82037 Foglianise (BN) - cell.: 3881150323 - e.mail.: stefania.pulcino@hotmail.it - pec.: stefania.pulcino@archiworldpec.it

COMUNE DI CERCOLA

Provincia di Napoli

PROGETTO ESECUTIVO

Riqualificazione architettonica, adeguamento funzionale, messa in sicurezza sismica ed impiantistica della Palestra Scolastica - I. C. De Luca Picione - Scuola Elementare

Comune di Cercola Prot. N. 0005436 del 21-03-2023 - arrivo

05 A

PIANTE - PROSPETTI - SEZIONE (STATO DI FATTO)


COMMITTENTE:	Amministrazione Comunale
UBICAZIONE:	Via Aldo Moro, 80040 - Cercola (NA)
DATA:	Marzo 2023

Il Progettista
(arch. Stefania Pulcino)



rapp.: 1:100

Comune di Cercola Prot. N. 0005436 del 21-03-2023 - arrivo

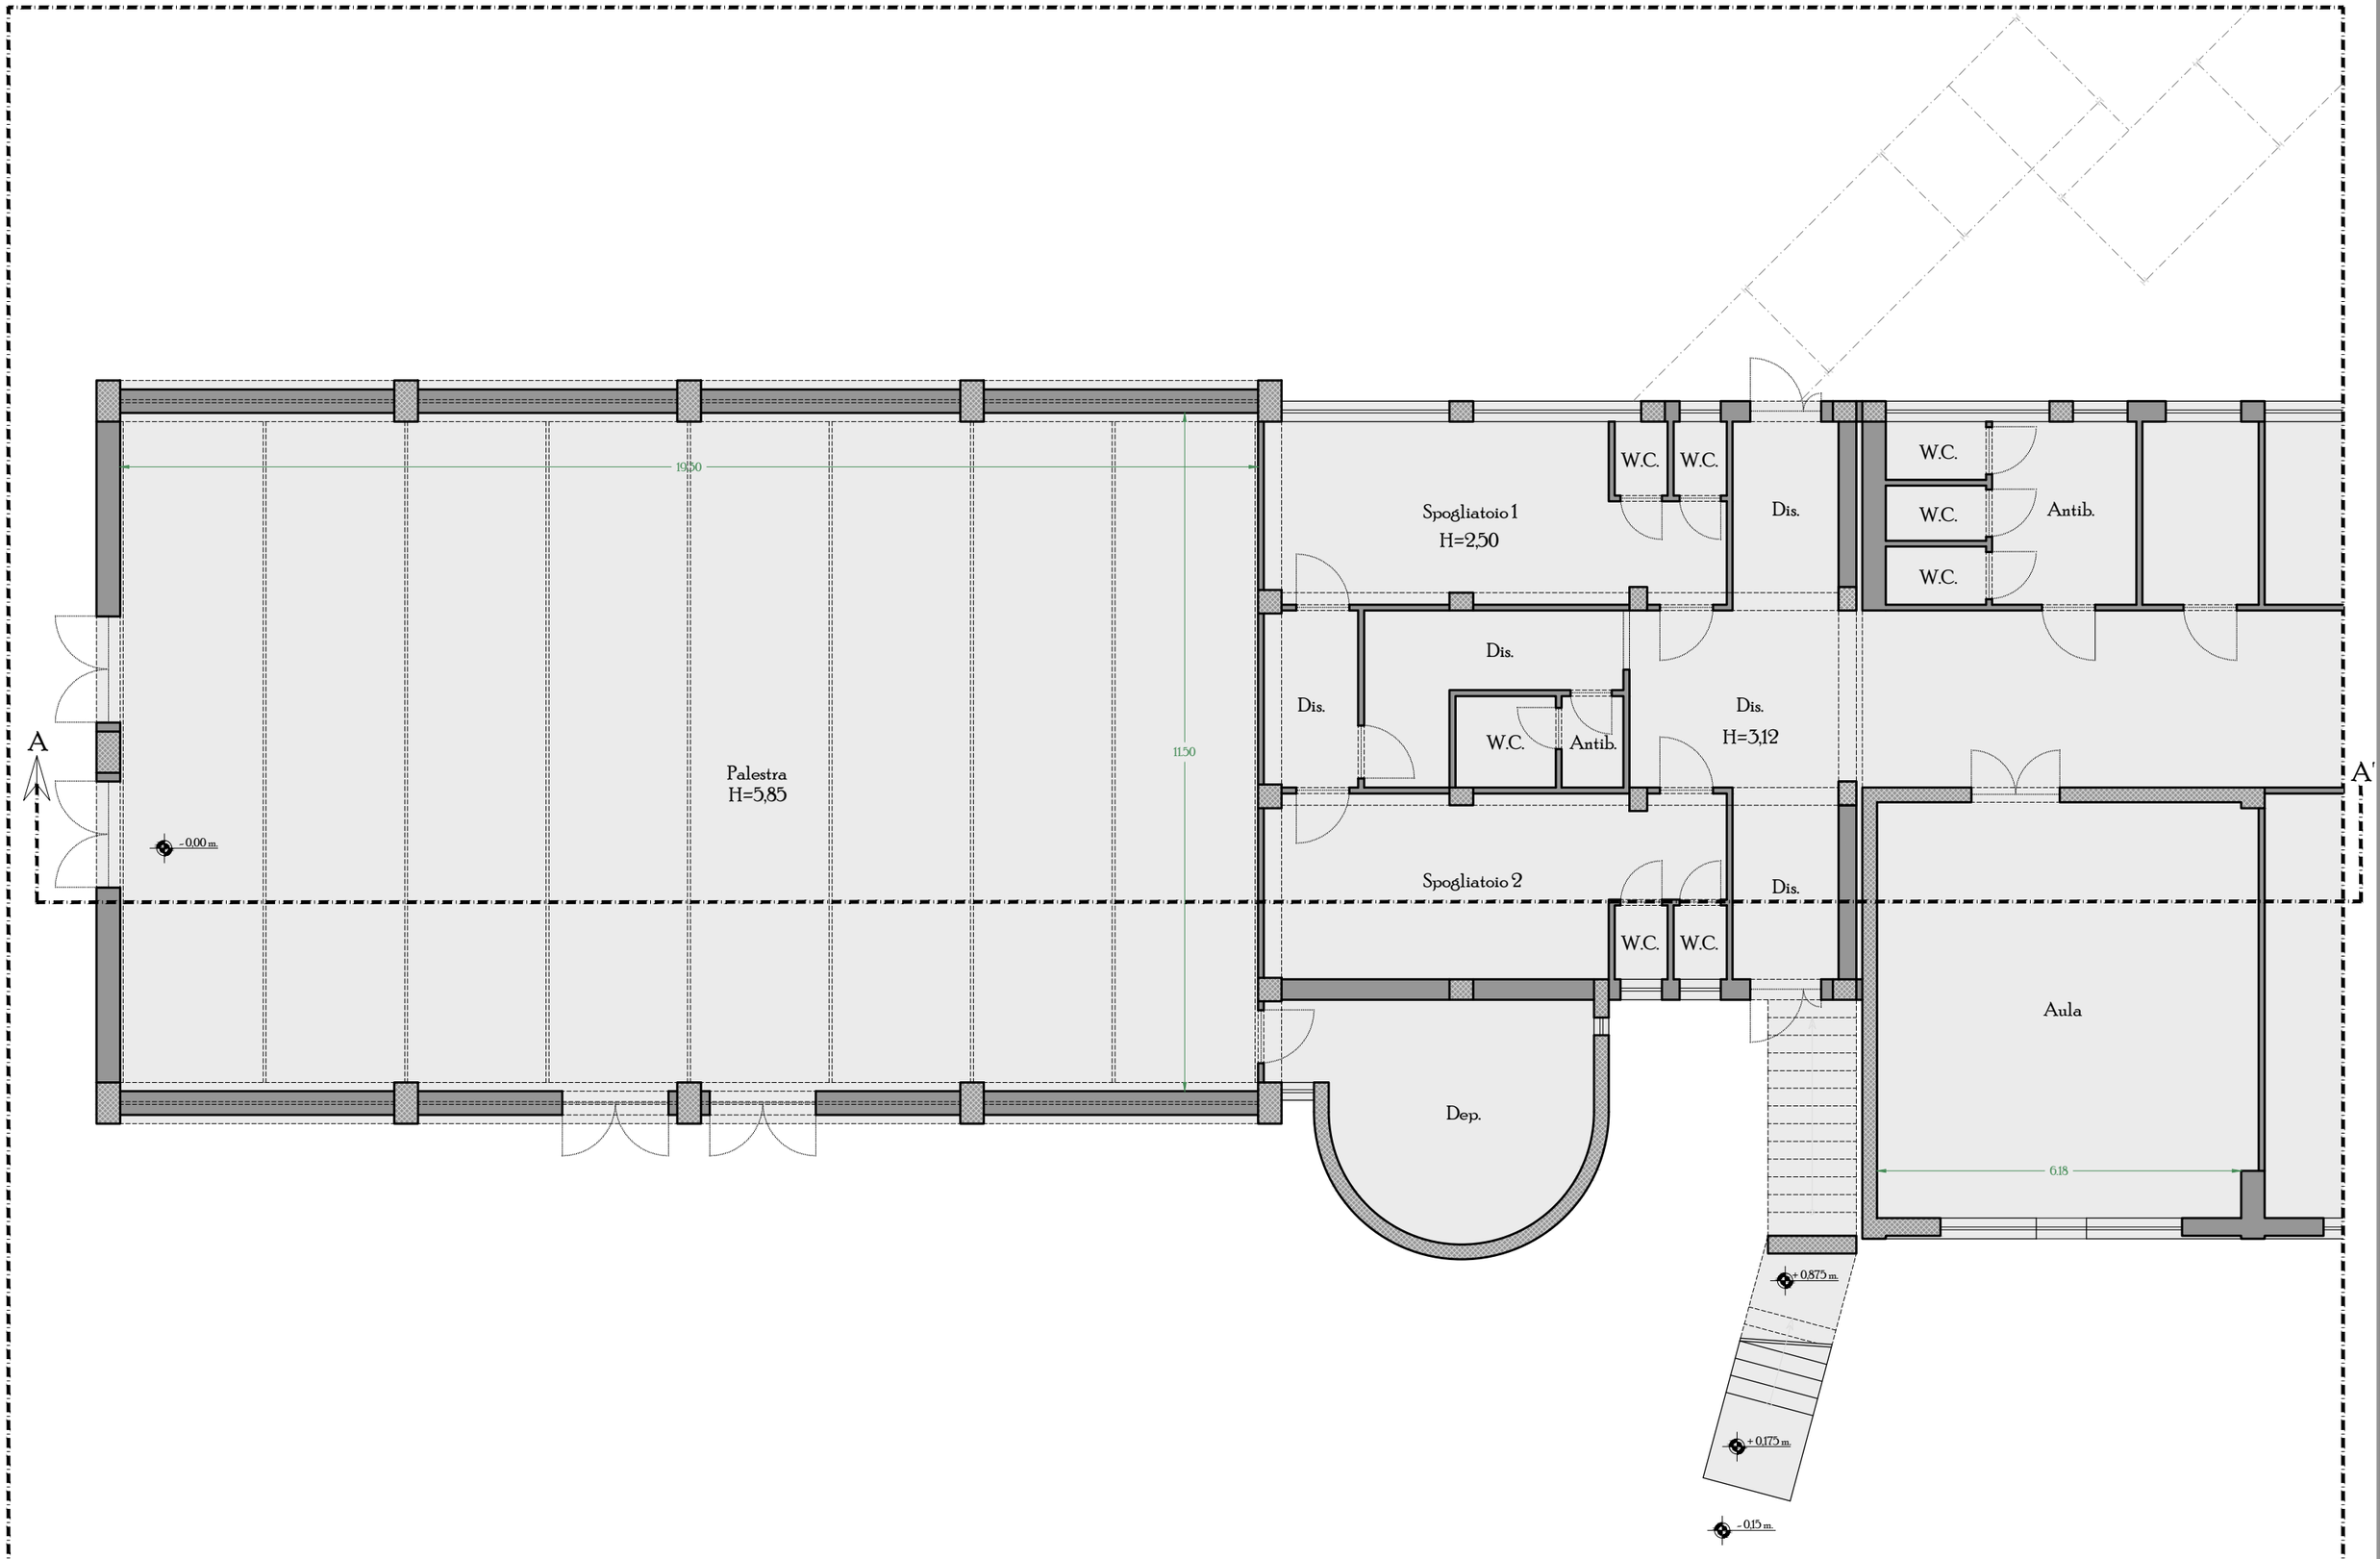

Pianta Piano Copertura (Stato di Fatto)

rapp.: 1:100

Comune di Cercola Prot. N. 0005436 del 21-03-2023 - arrivo

A

A'

1.425


0.375

0.20

Comune di Cercola Prot. N. 0005436 del 21-03-2023 - arrivo


Prospetto Sud (Stato di Fatto)

rapp.: 1:100

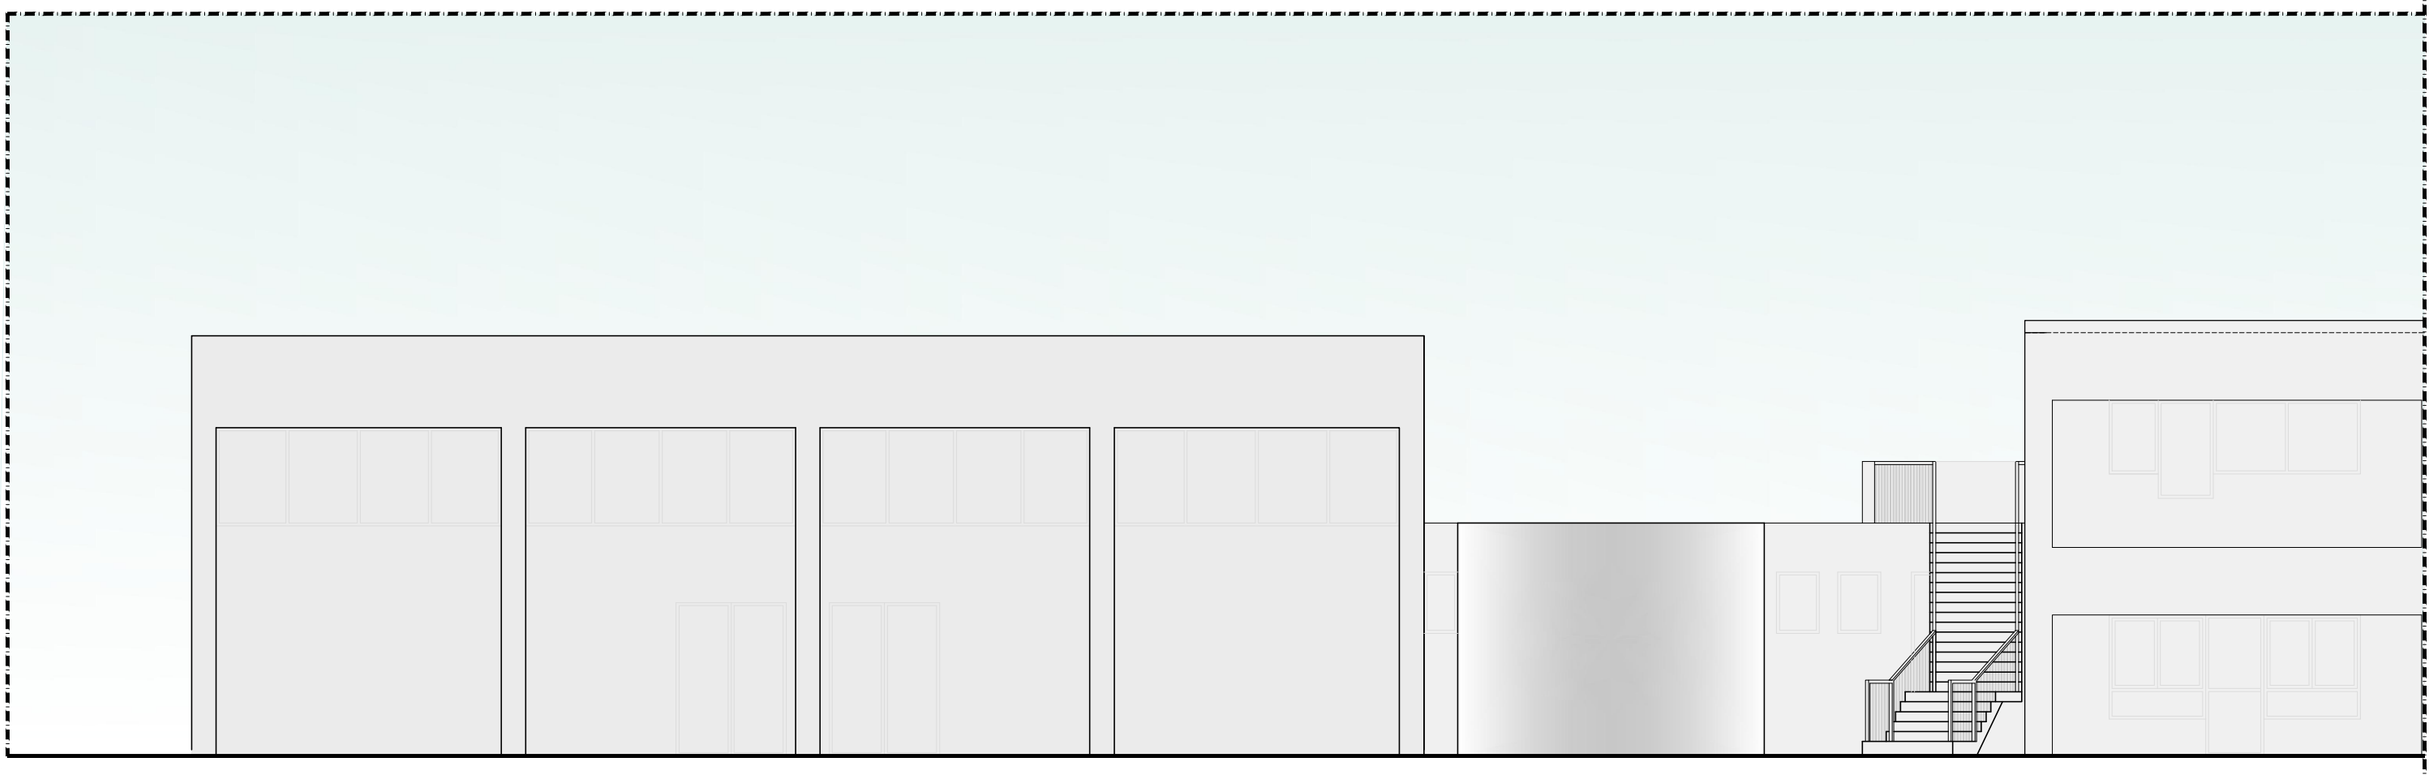

Prospetto Ovest (Stato di Fatto)


rapp.: 1:100

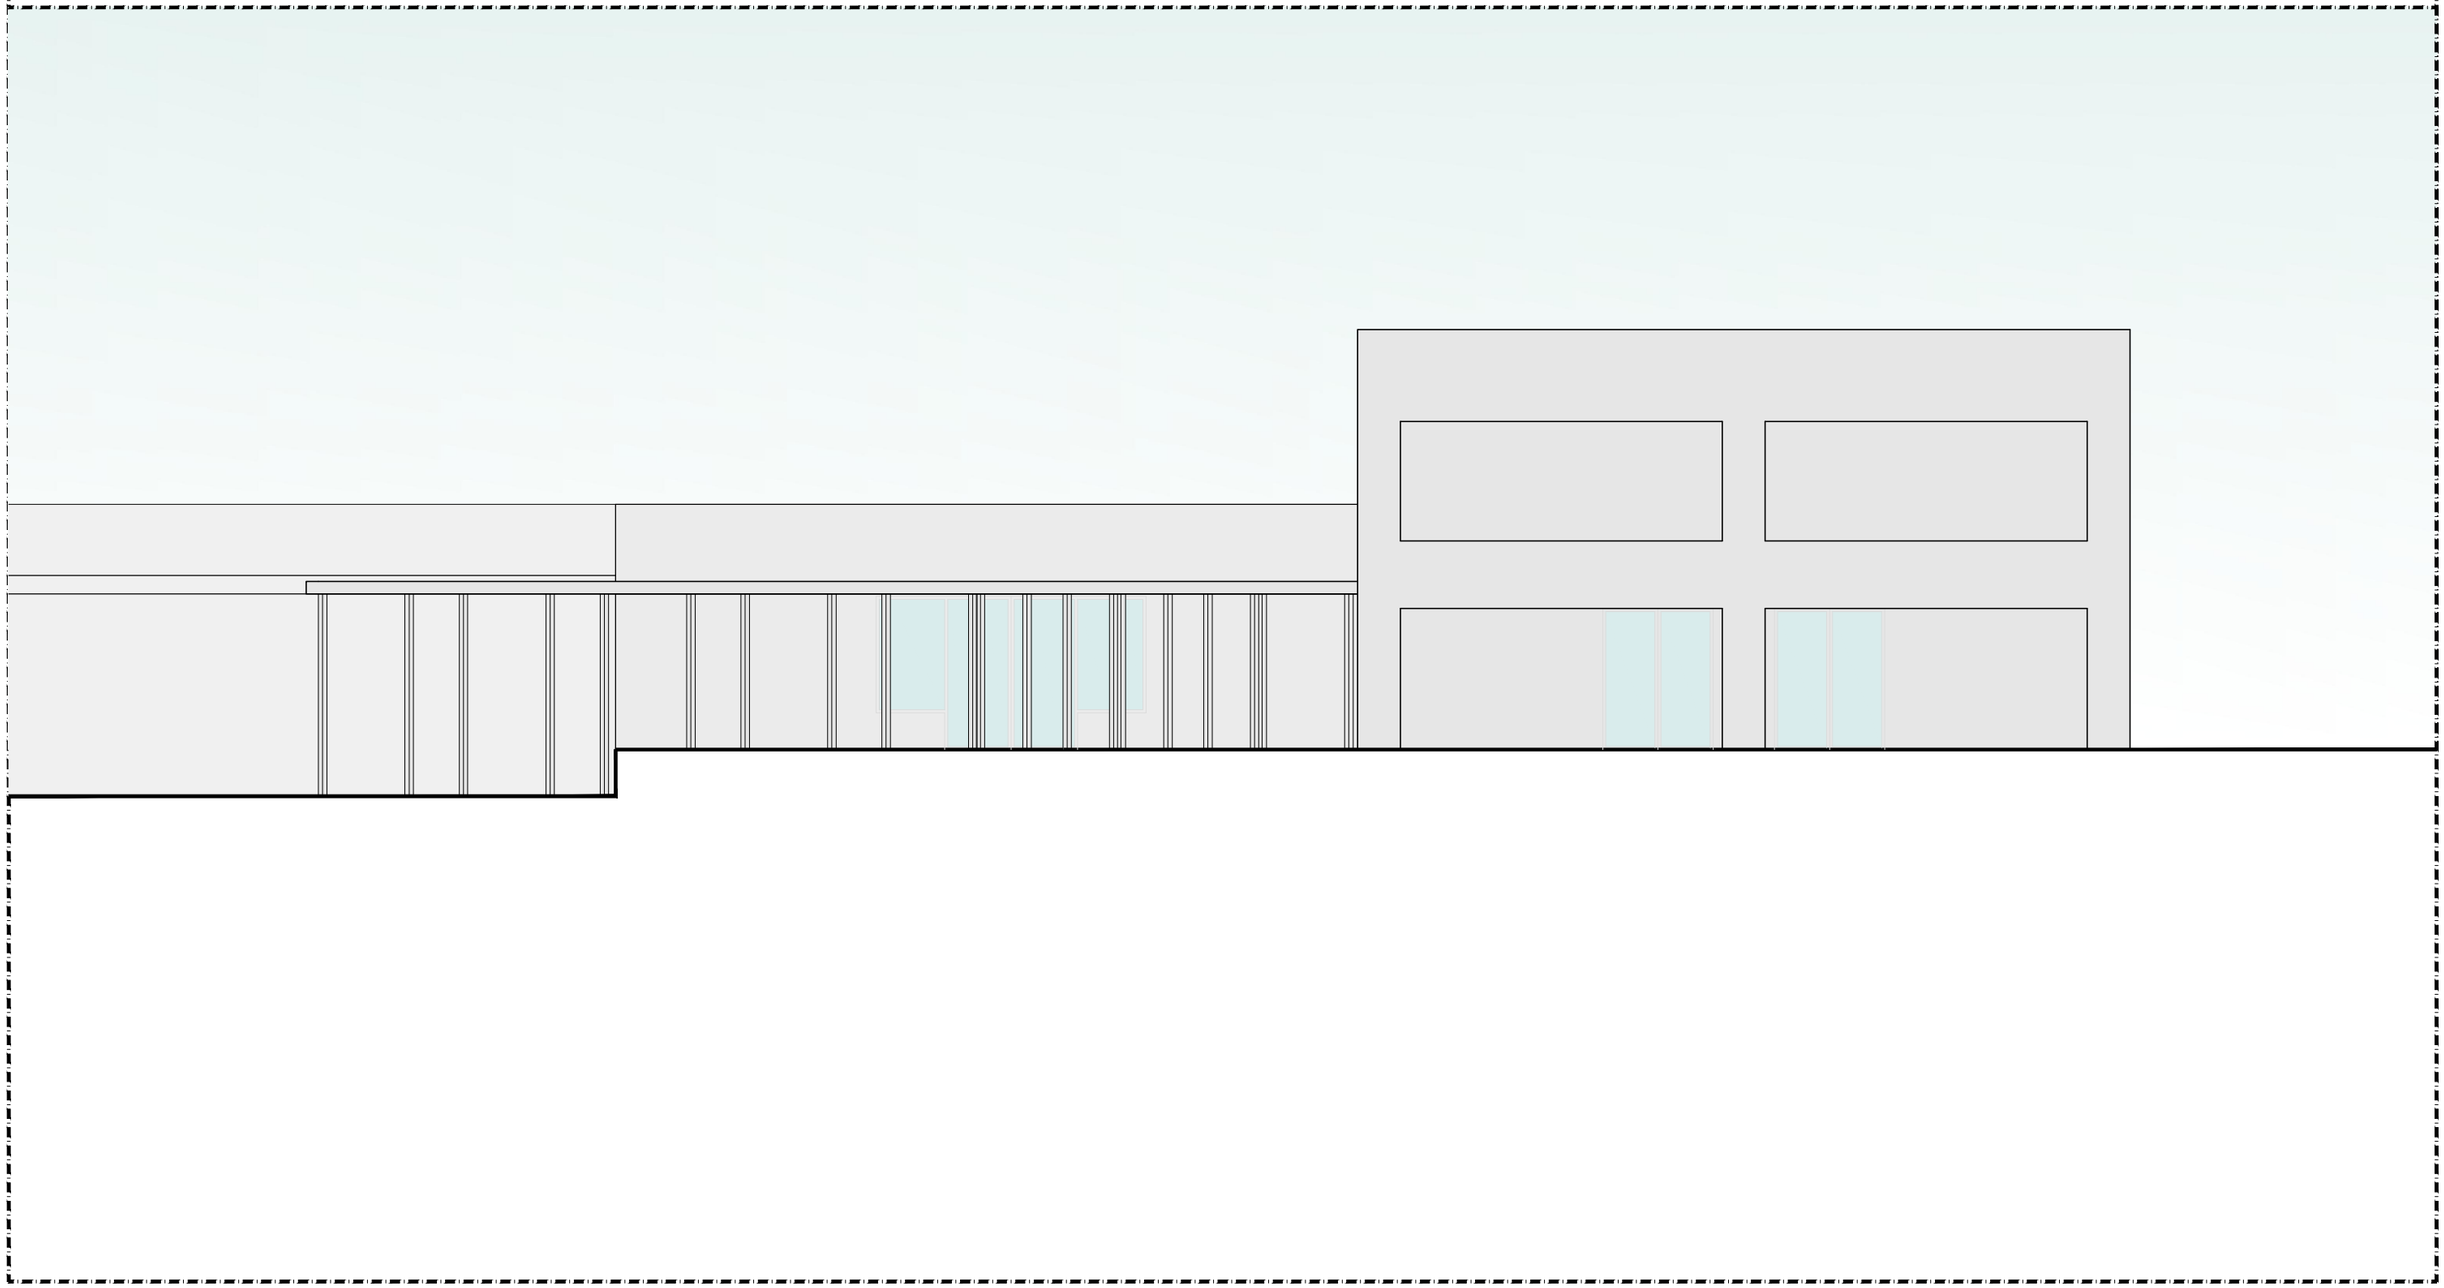

Comune di Cercola Prot. N. 0005436 del 21-03-2023 - arrivo

Sezione A-A' (Stato di Fatto)

rapp.: 1:100

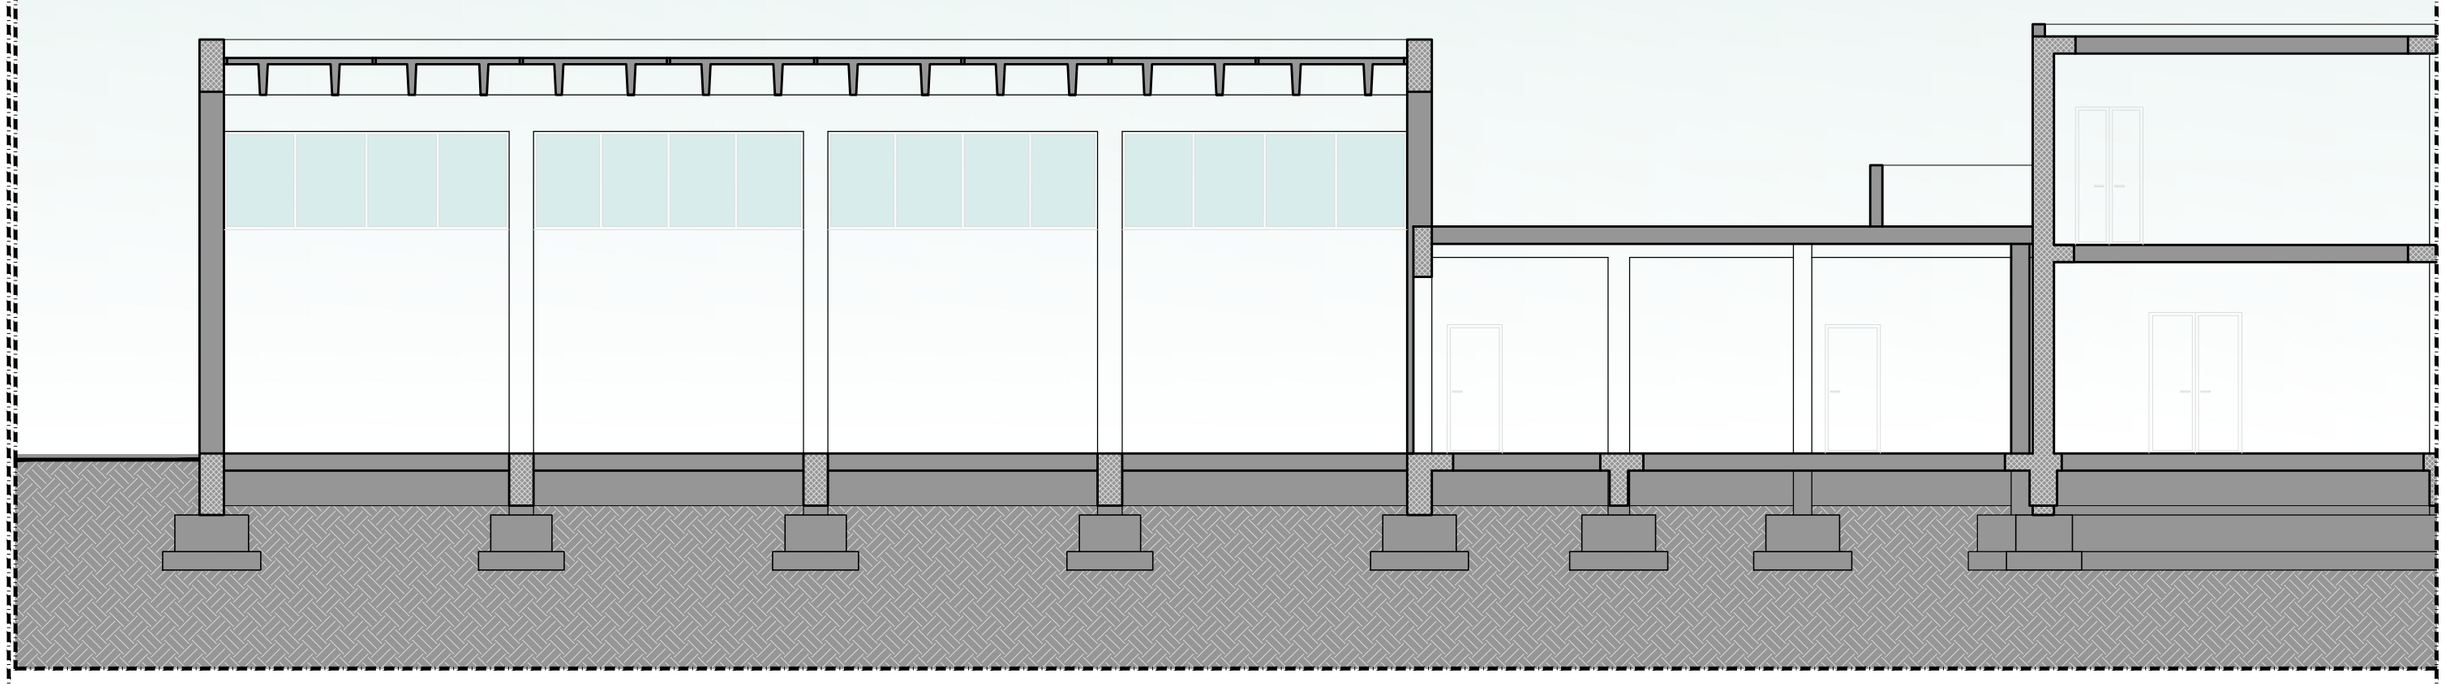

Comune di Cercola Prot. N. 0005436 del 21-03-2023 - arrivo