# ARCHITETTO STEFANIA PULCINO

via Consortile Vitulanese, 97 - 82037 Foglianise (BN) - cell.: 3881150323 - e.mail.: stefania.pulcino@hotmail.it - pec.: stefania.pulcino@archiworldpec.it


## COMUNE DI CERCOLA

Provincia di Napoli

PROGETTO ESECUTIVO

Riqualificazione architettonica, adeguamento funzionale, messa in sicurezza sismica ed impiantistica della Palestra Scolastica - I. C. De Luca Picione - Scuola Elementare


Comune di Cercola Prot. N. 0005436 del 21-03-2023 - arrivo


# 06 A

## PIANTE - PROSPETTI - SEZIONE (STATO DI PROGETTO)

| | |
|---|---|
| COMMITTENTE: | Amministrazione Comunale |
| UBICAZIONE: | Via Aldo Moro, 80040 - Cercola (NA) |
| DATA: | Marzo 2023 |


Il Progettista
(arch. Stefania Pulcino)

ORDINE DEGLI ARCHITETTI - PIANIFICATORI - PAESAGGISTI E CONSERVATORI
STEFANIA PULCINO
ARCHITETTO
N° 978
PROVINCIA DI BENEVENTO

Pianta Piano Terra (Stato di Progetto)

rapp.: 1:100


Comune di Cercola Prot. N. 0005436 del 21-03-2023 - arrivo

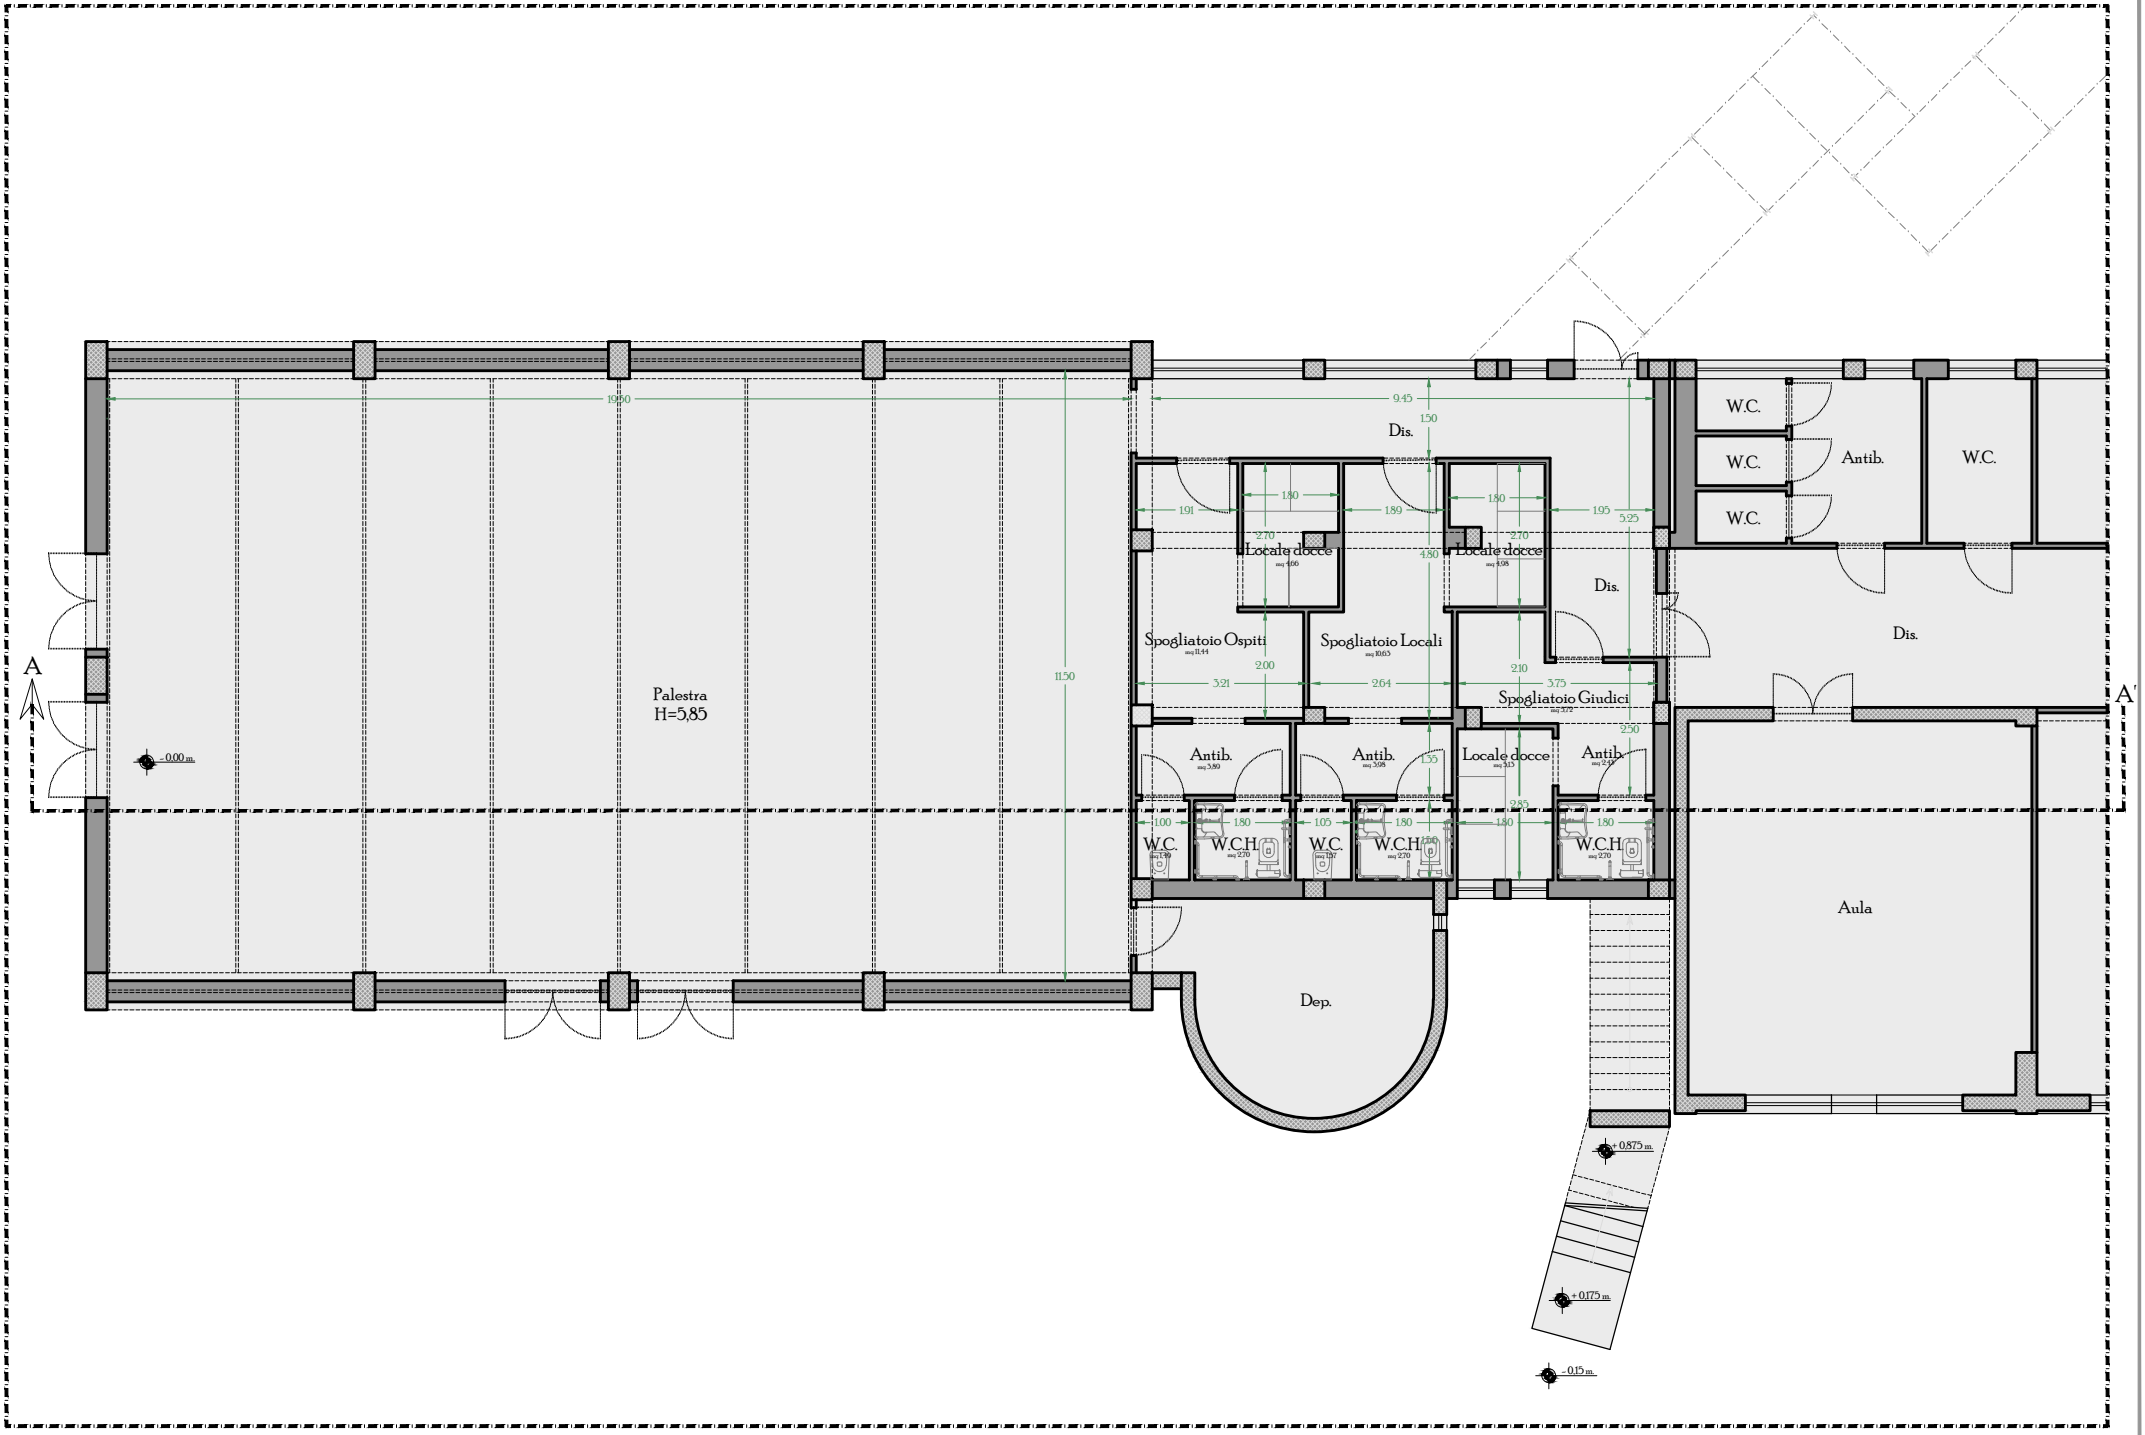

Pianta Piano Copertura (Stato di Progetto)


rapp.: 1:100

Comune di Cercola Prot. N. 0005436 del 21-03-2023 - arrivo

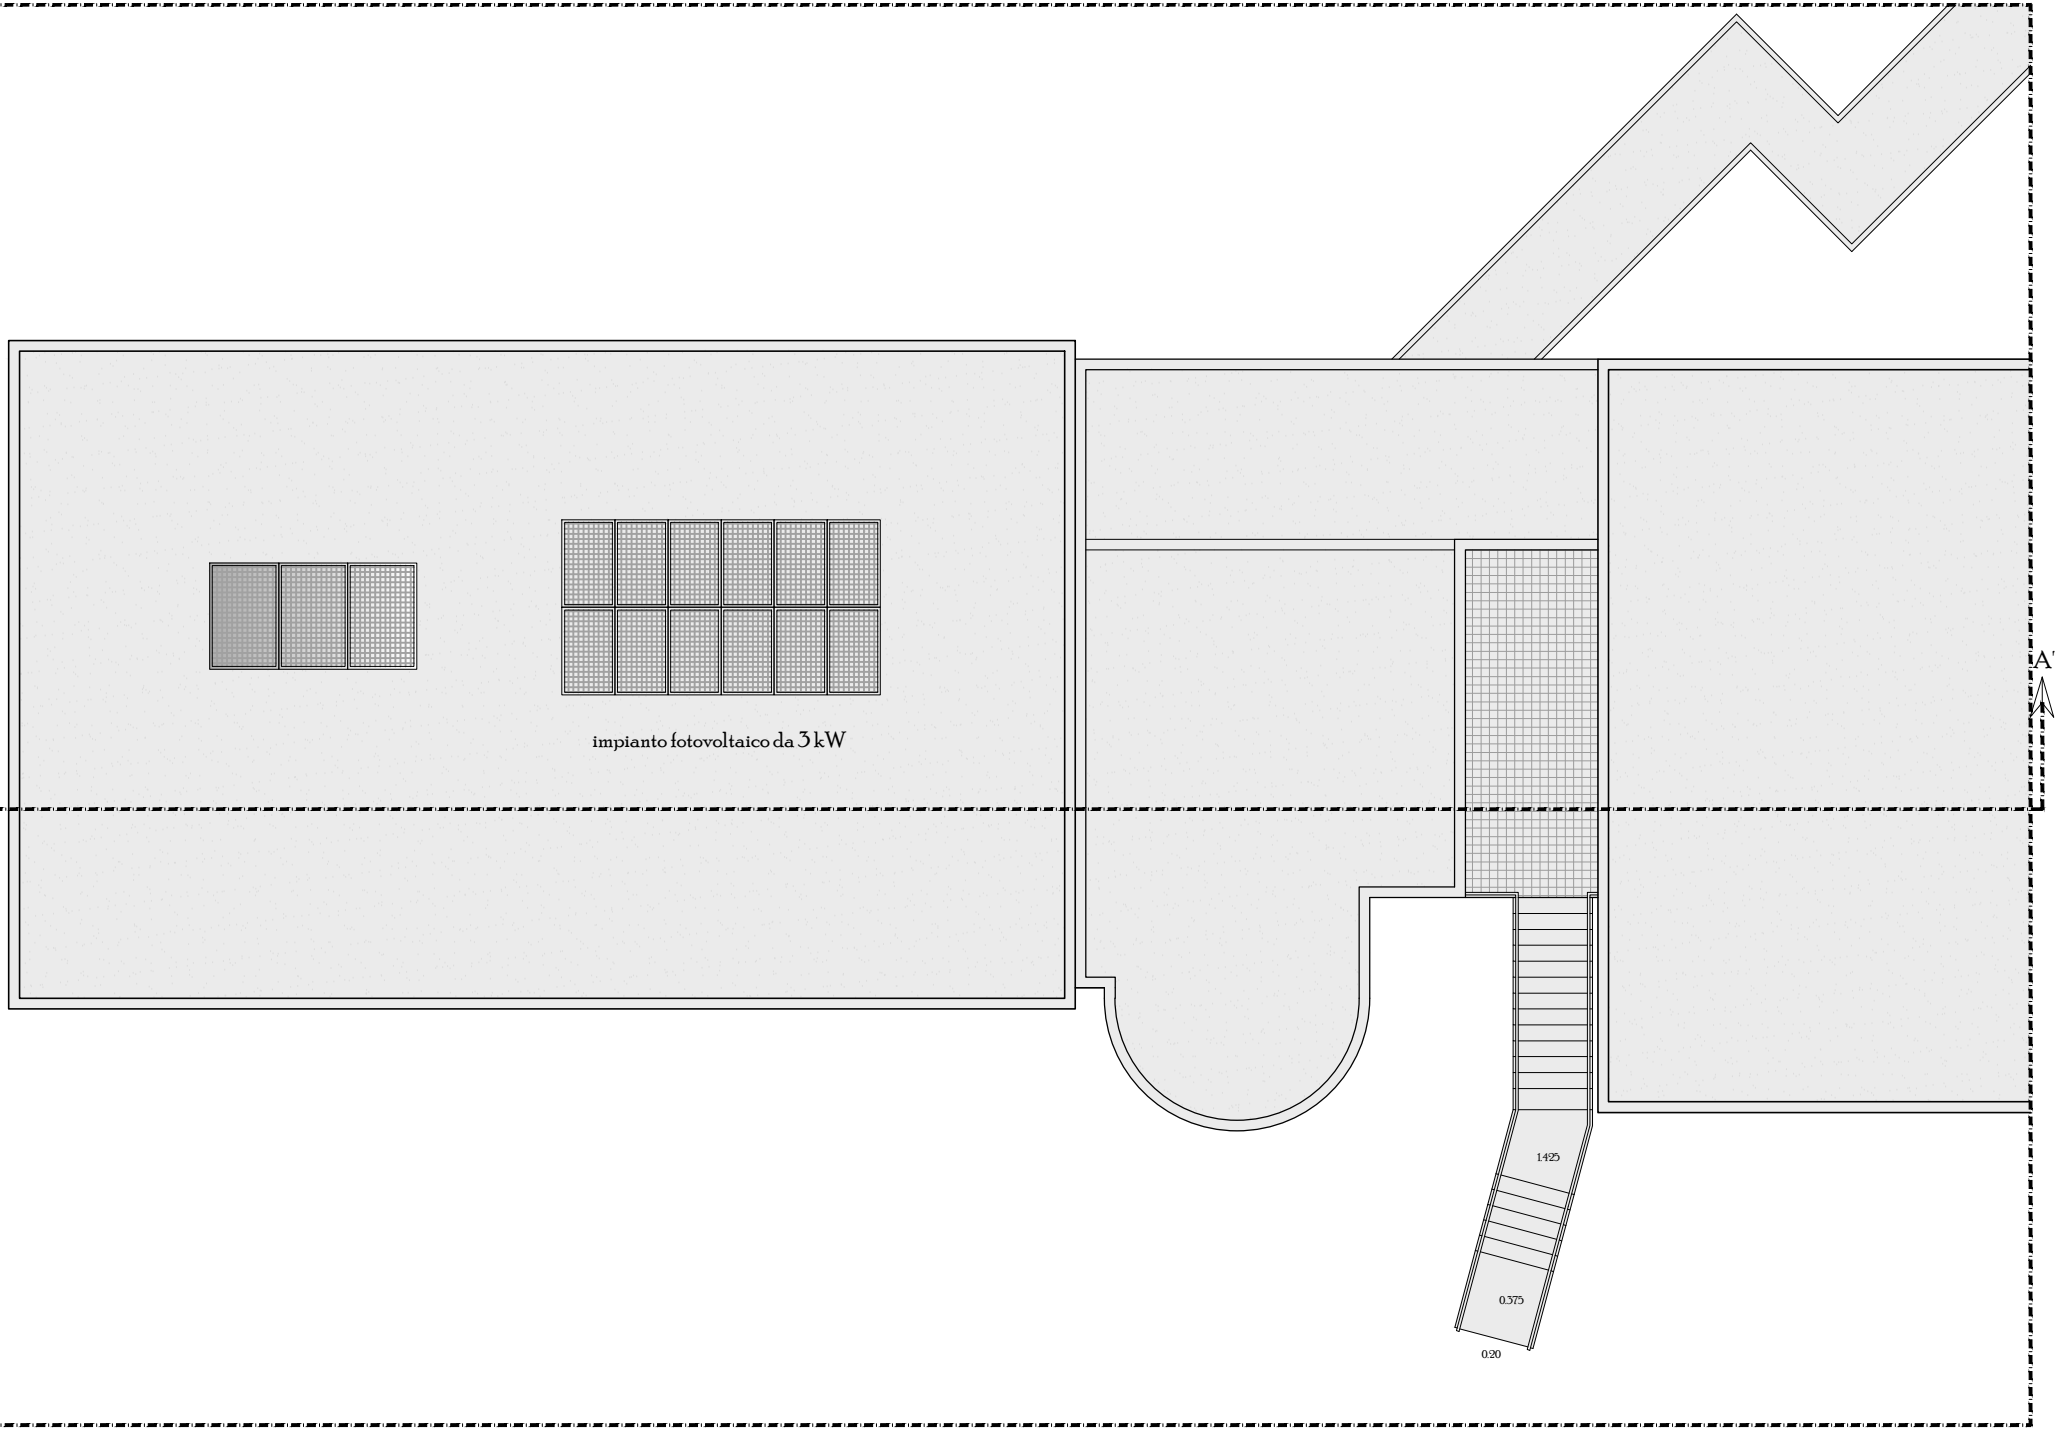

Prospetto Sud (Stato di Progetto)


rapp.: 1:100

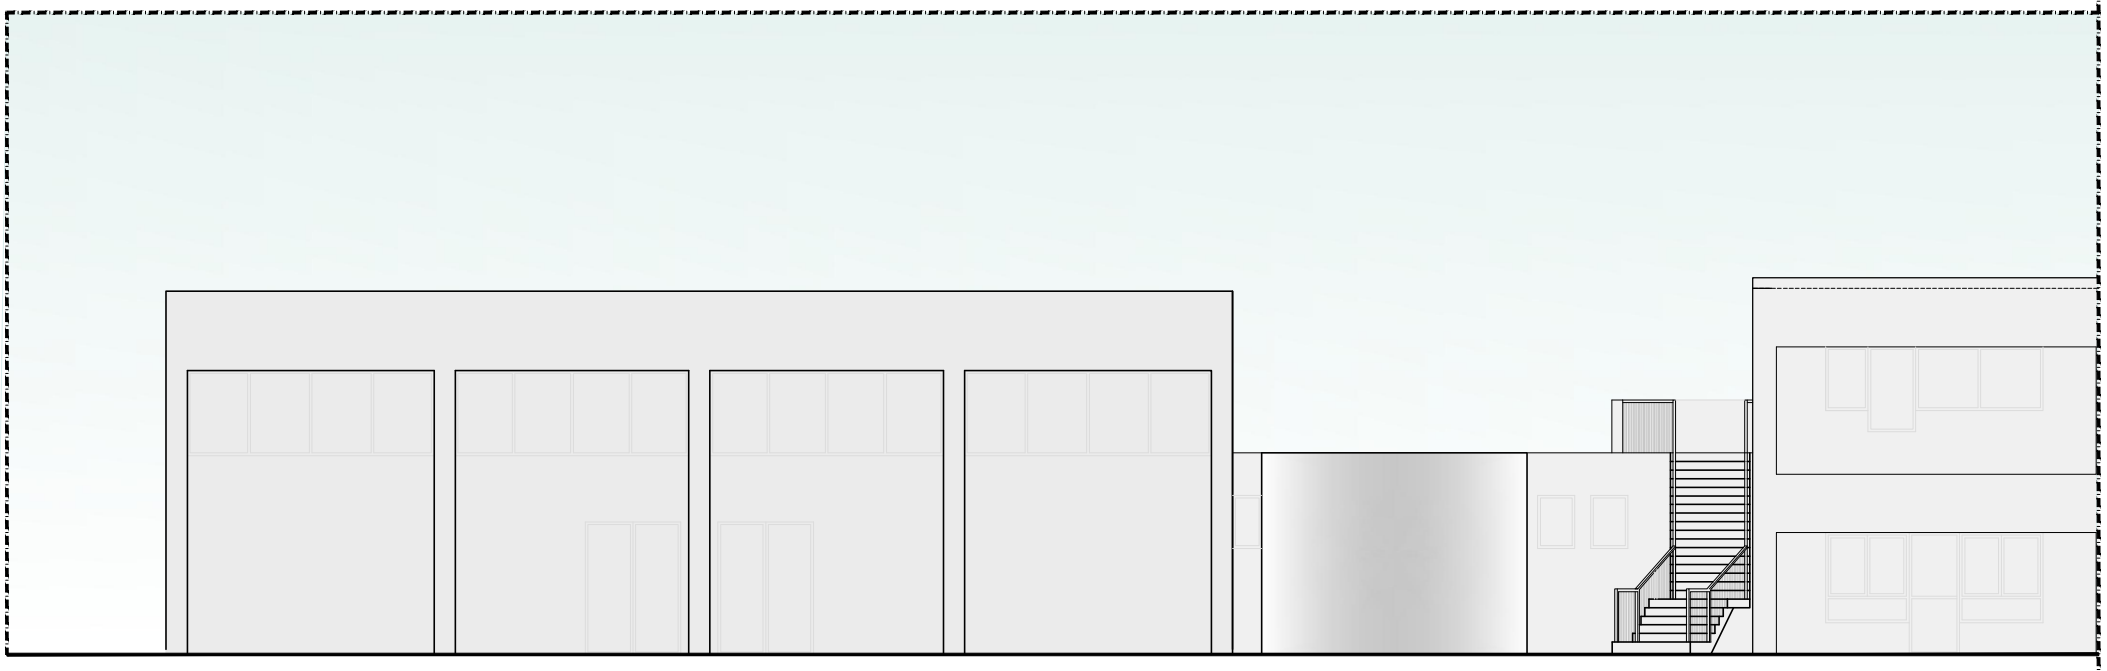

Comune di Cercola Prot. N. 0005436 del 21-03-2023 - arrivo

Prospetto Ovest (Stato diProgetto)


rapp.: 1:100

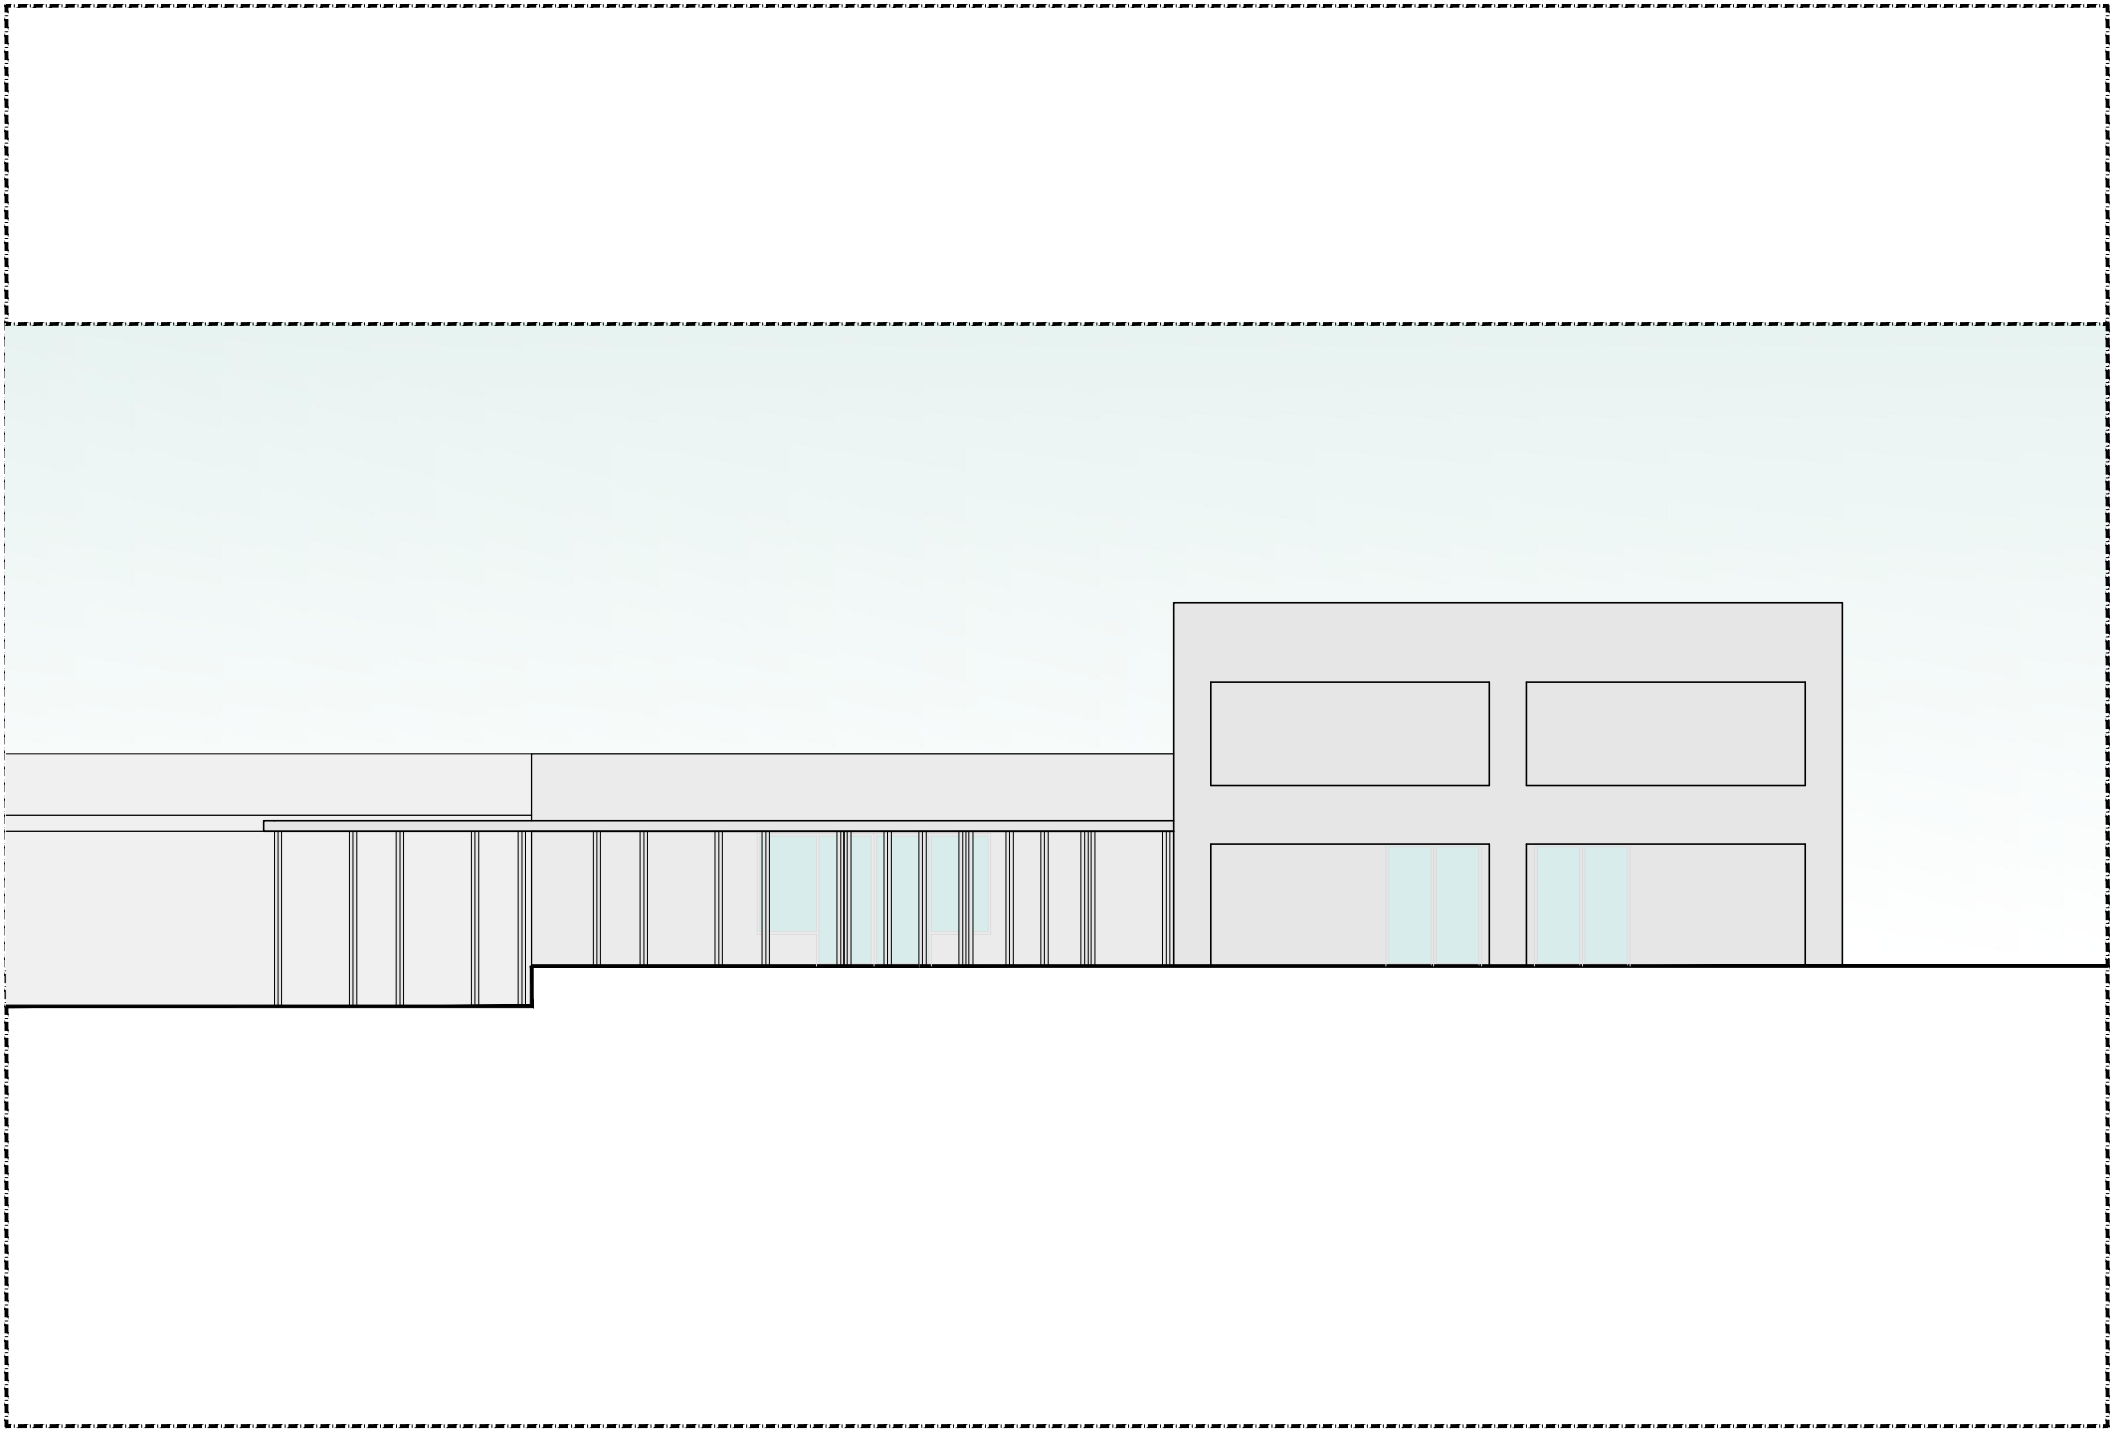

Comune di Cercola Prot. N. 0005436 del 21-03-2023 - arrivo

Sezione A-A' (Stato di Progetto)

rapp.: 1:100

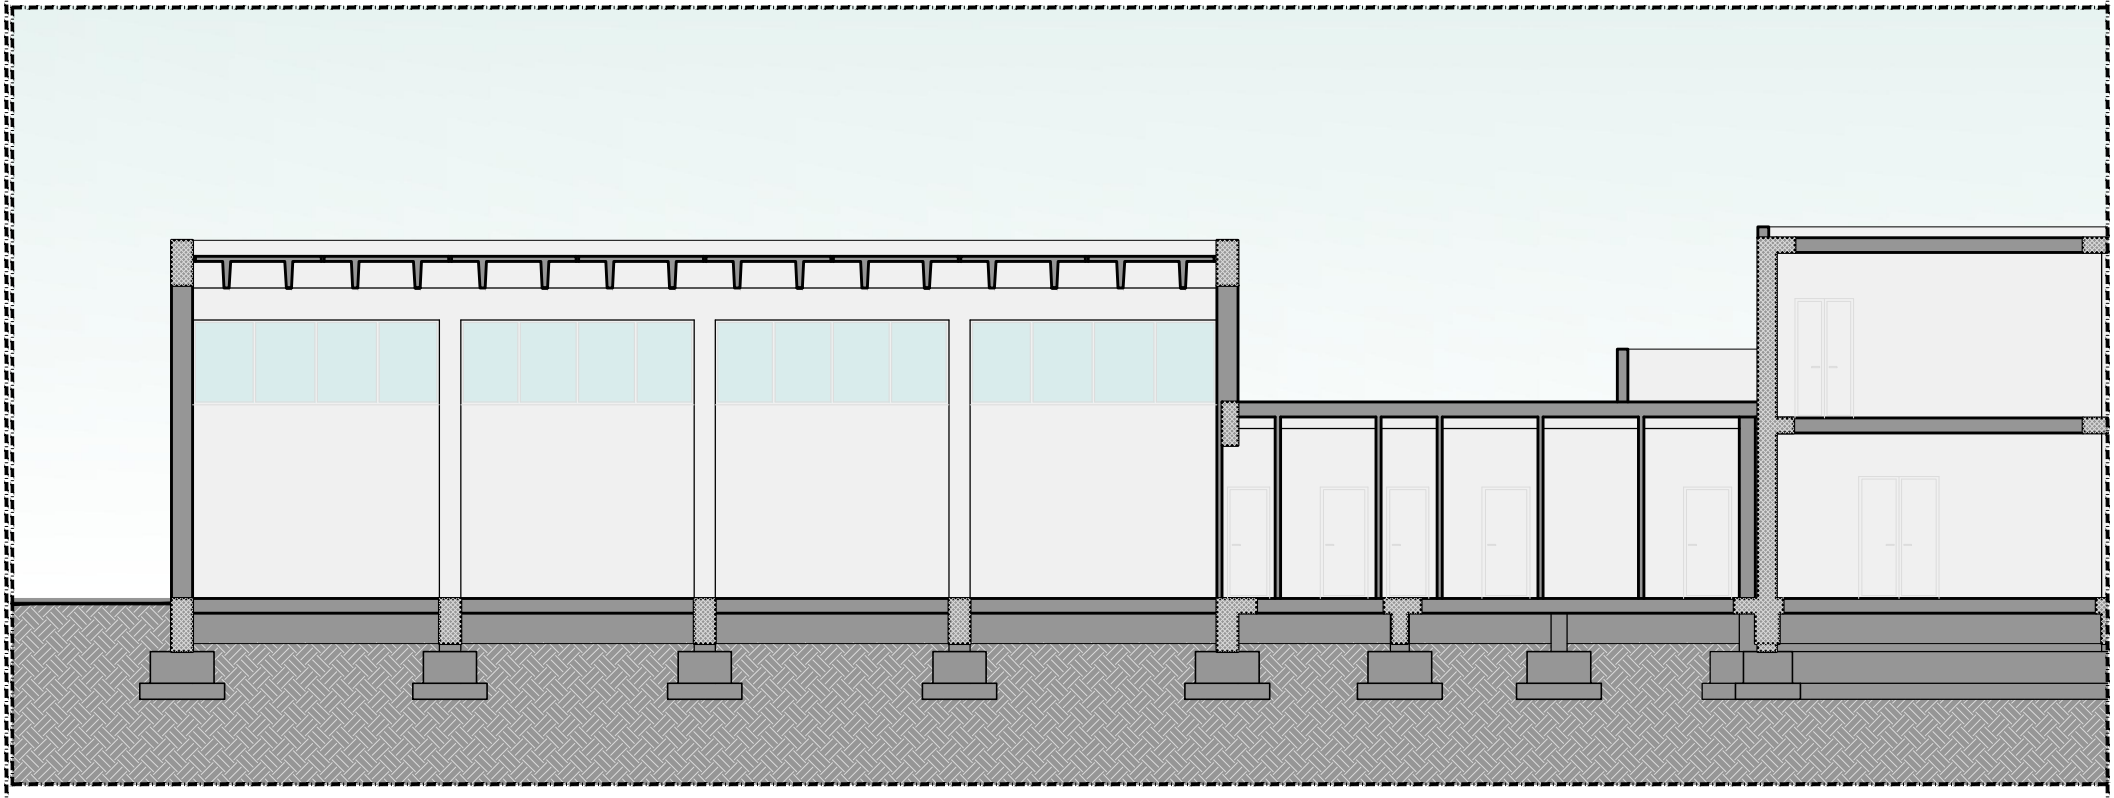

Comune di Cercola Prot. N. 0005436 del 21-03-2023 - arrivo